
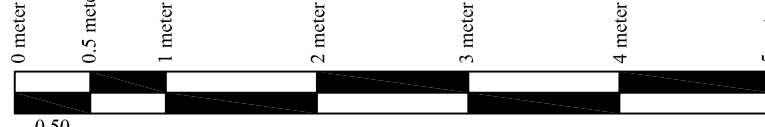


Voorgevel

 <p>Frank Ponnet Energie Bewuste Architect EPB en EPC verslaggever Akkerstraat 22 9000 Gent tel. 09 / 233 24 27 GSM 0486 / 36 45 56 e-mail frank.ponnet@telenet.be orde van architecten Oost-Vlaanderen stamnummer A100745</p>	<p>OPDRACHTGEVER Hein Dewitte Bredestraat 40 9041 Gent (Oostakker) 0498 41 96 58 heindewitte@hotmail.com</p>	<p>Crepi op voorgevel Bestaande toestand</p>	<p>DATUM 22 12 2023</p>	
	<p>WERF Bredestraat 40 9041 Gent (Oostakker) Kadastrale gegevens Afd 17 Sectie B nr 247y</p>	<p>Voorgevel</p>	<p>PLANNUMMER BA_Voorgevelwerken_G_B_01_voorgevel</p>	
	<p>0 meter 0.5 meter 1 meter 2 meter 3 meter 4 meter 5 meter</p>  <p>Maatlijn</p> <p>Schaal 1/50 of 20 mm is 1 meter</p>			

Dit plan blijft onze eigendom het is verboden het te kopiëren of aan derden te geven zonder uitdrukkelijke toestemming.