


foto 1

foto 2

foto 3

Bredestraat
gemeenteweg

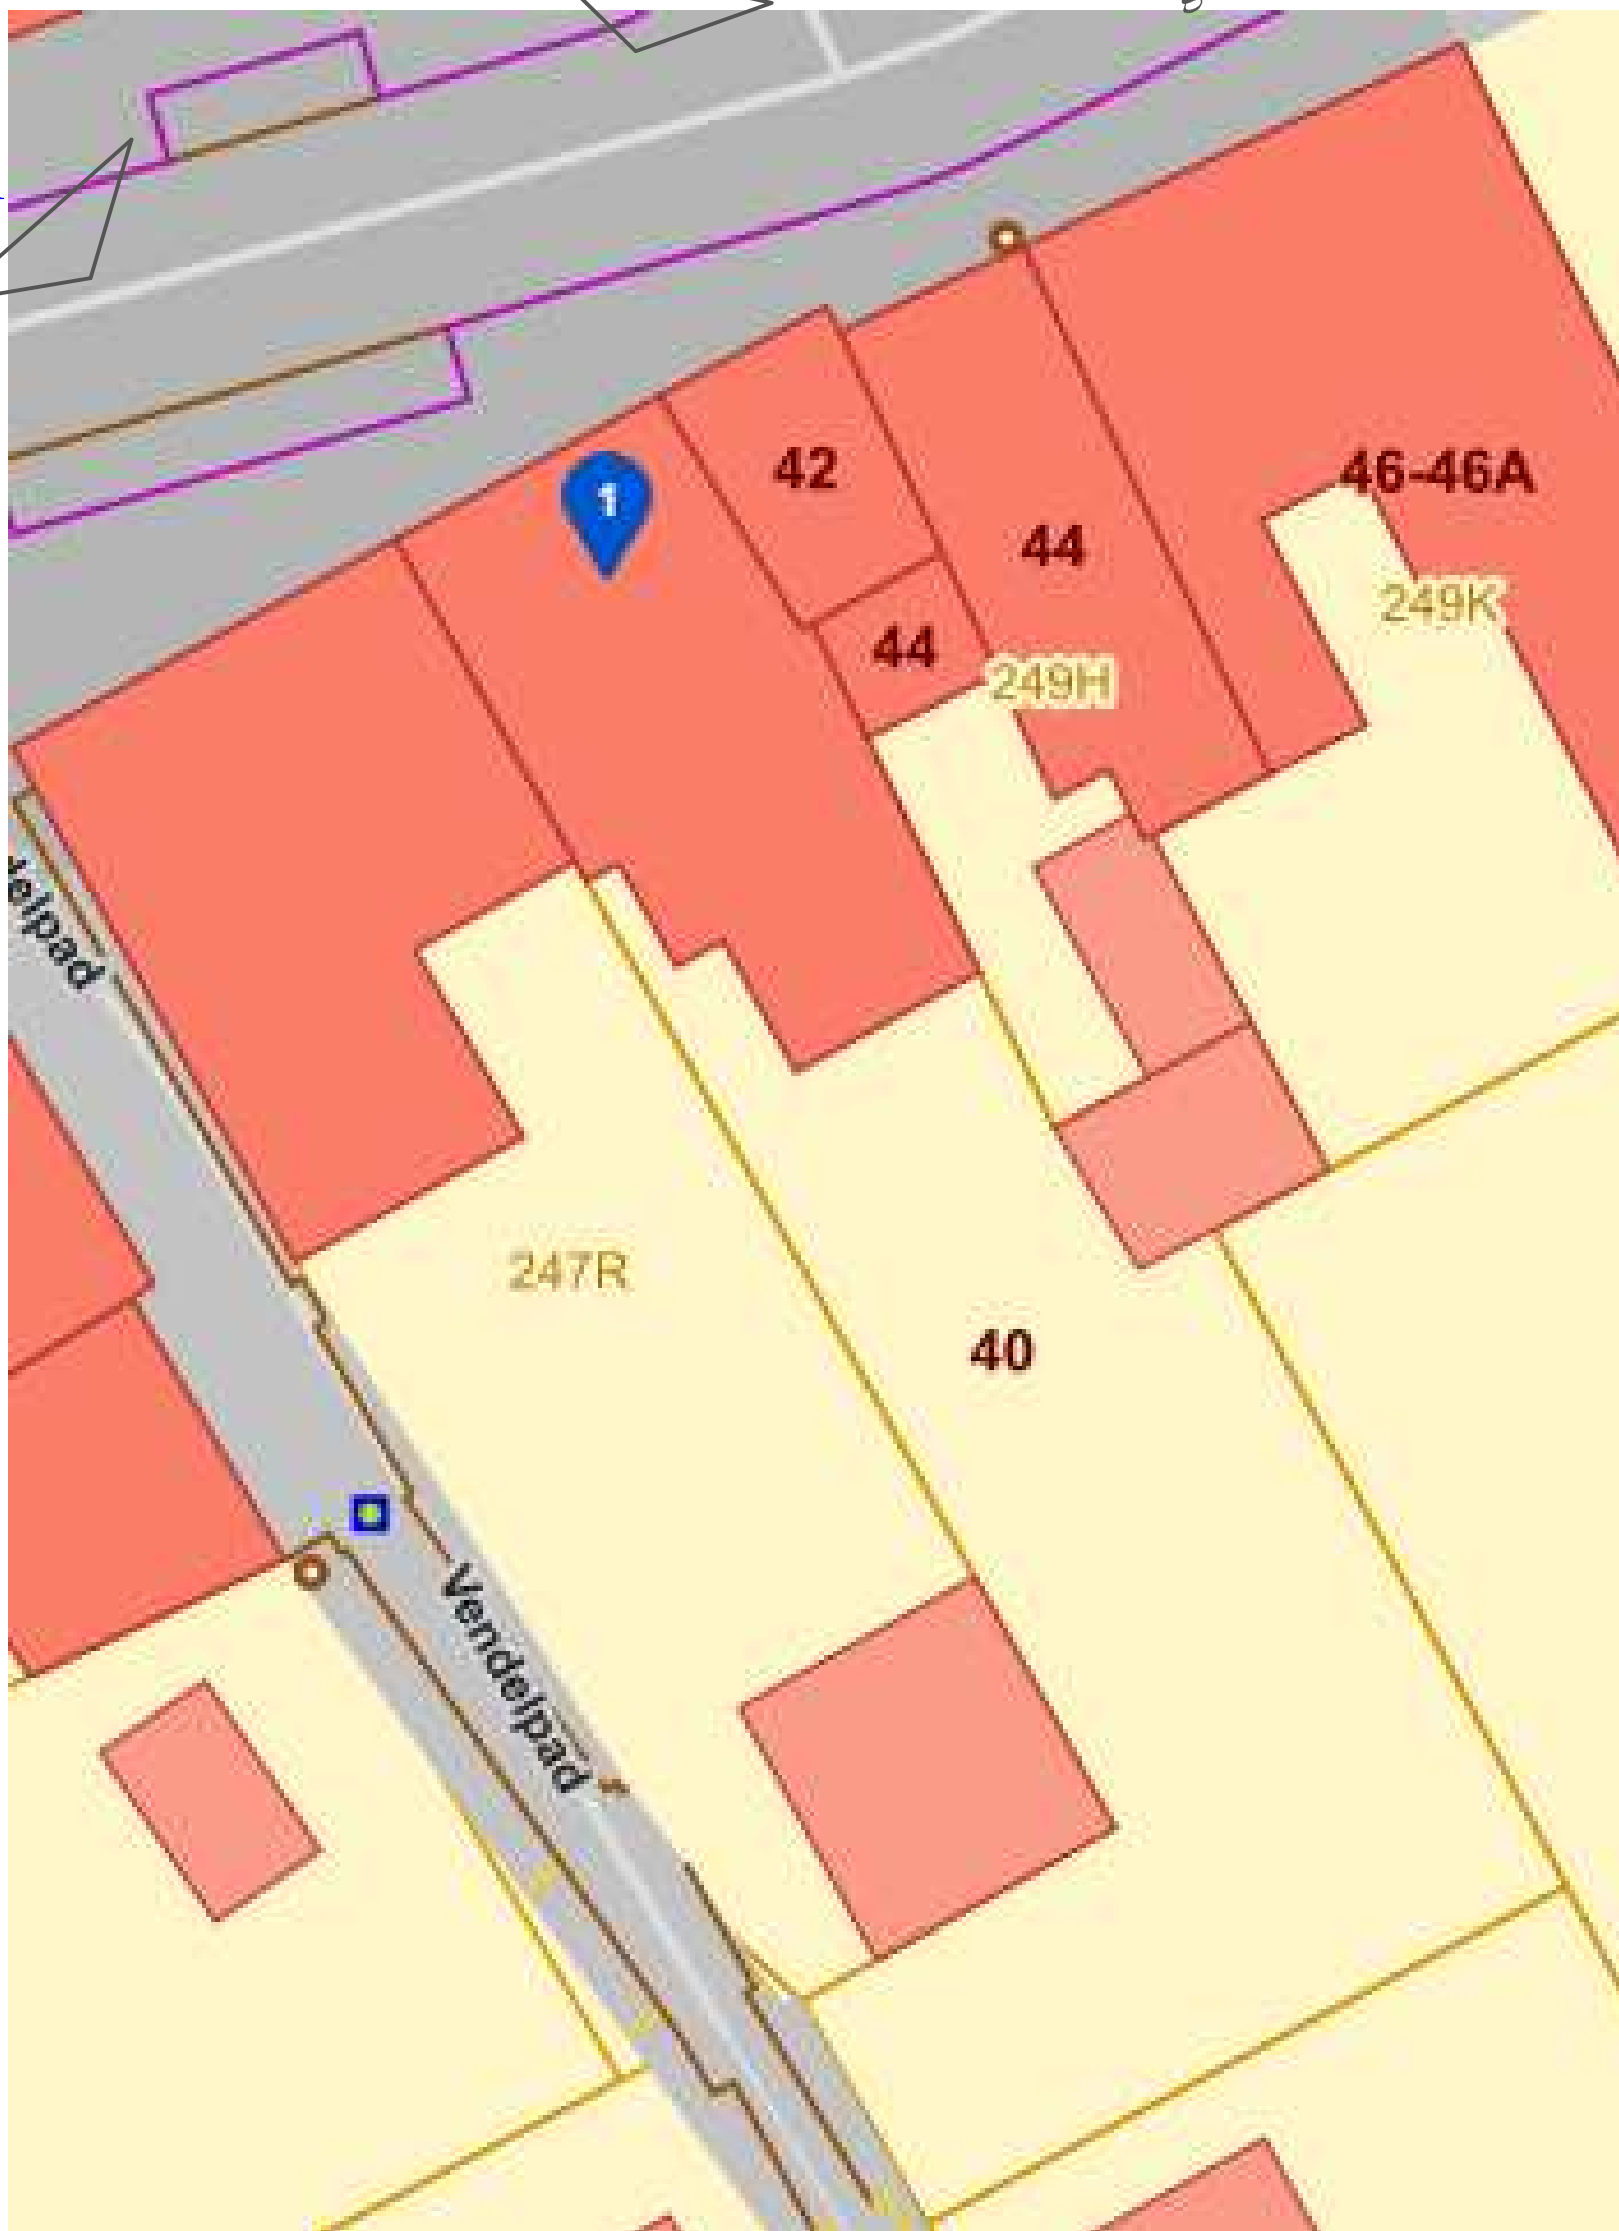

INPLANTINGSPLAN bestaande toestand

Schaal 1/200


 Frank Ponnet
 Energie Bewuste Architect
 EPB en EPC verslaggever
 Akkerstraat 22
 9000 Gent
 tel. 09 / 233 24 27
 GSM 0486 / 36 45 56
 e-mail frank.ponnet@telenet.be
 orde van architecten
 Oost-Vlaanderen
 stamnummer A100745

OPDRACHTGEVER

Hein Dewitte
 Bredestraat 40
 9041 Gent (Oostakker)
 0498 41 96 58

heindewitte@hotmail.com

WERF

Bredestraat 40
 9041 Gent (Oostakker)
 Kadastrale gegevens
 Afd 17
 Sectie B
 nr 247y

Crepi op voorgevel Bestaande toestand


Inplantingsplan

DATUM

22 12 2023


PLANNUMMER

BA_Voorgevelwerken_I_B_01_inplantingsplan

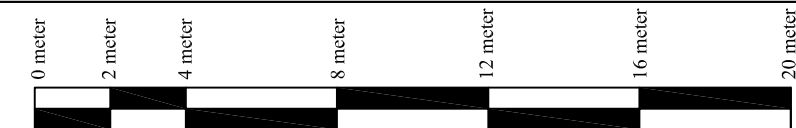

Maatlijn

Schaal 1/200 of 10 mm is 2 meter

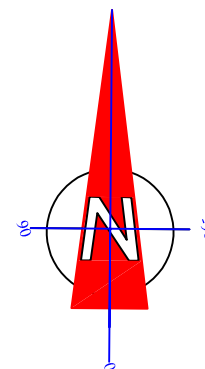

Dit plan blijft onze eigendom het is verboden het te kopiëren of aan derden te geven zonder uitdrukkelijke toestemming.