
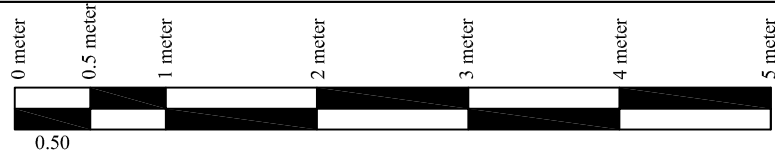


## Doorsnede aa

 <p>Frank Ponnet Energie Bewuste Architect EPB en EPC verslaggever Akkerstraat 22 9000 Gent tel. 09 / 233 24 27 GSM 0486 / 36 45 56 e-mail frank.ponnet@telenet.be orde van architecten Oost-Vlaanderen stamnummer A100745</p>	<p><b>OPDRACHTGEVER</b> Hein Dewitte Bredestraat 40 9041 Gent (Oostakker) 0498 41 96 58 heindewitte@hotmail.com</p>	<p>Crepi op voorgevel      Bestaande toestand</p>	<p><b>DATUM</b> 22 12 2023</p>	
	<p><b>WERF</b> Bredestraat 40 9041 Gent (Oostakker) Kadastrale gegevens Afd 17 Sectie B nr 247y</p>	<p>Doorsnede aa</p>	<p><b>PLANNUMMER</b> BA_Voorgevelwerken_S_B_01_doorsnede aa</p>	
	<p>Maatlijn</p>  <p>Schaal 1/50 of 20 mm is 1 meter</p>			

Dit plan blijft onze eigendom het is verboden het te kopiëren of aan derden te geven zonder uitdrukkelijke toestemming.