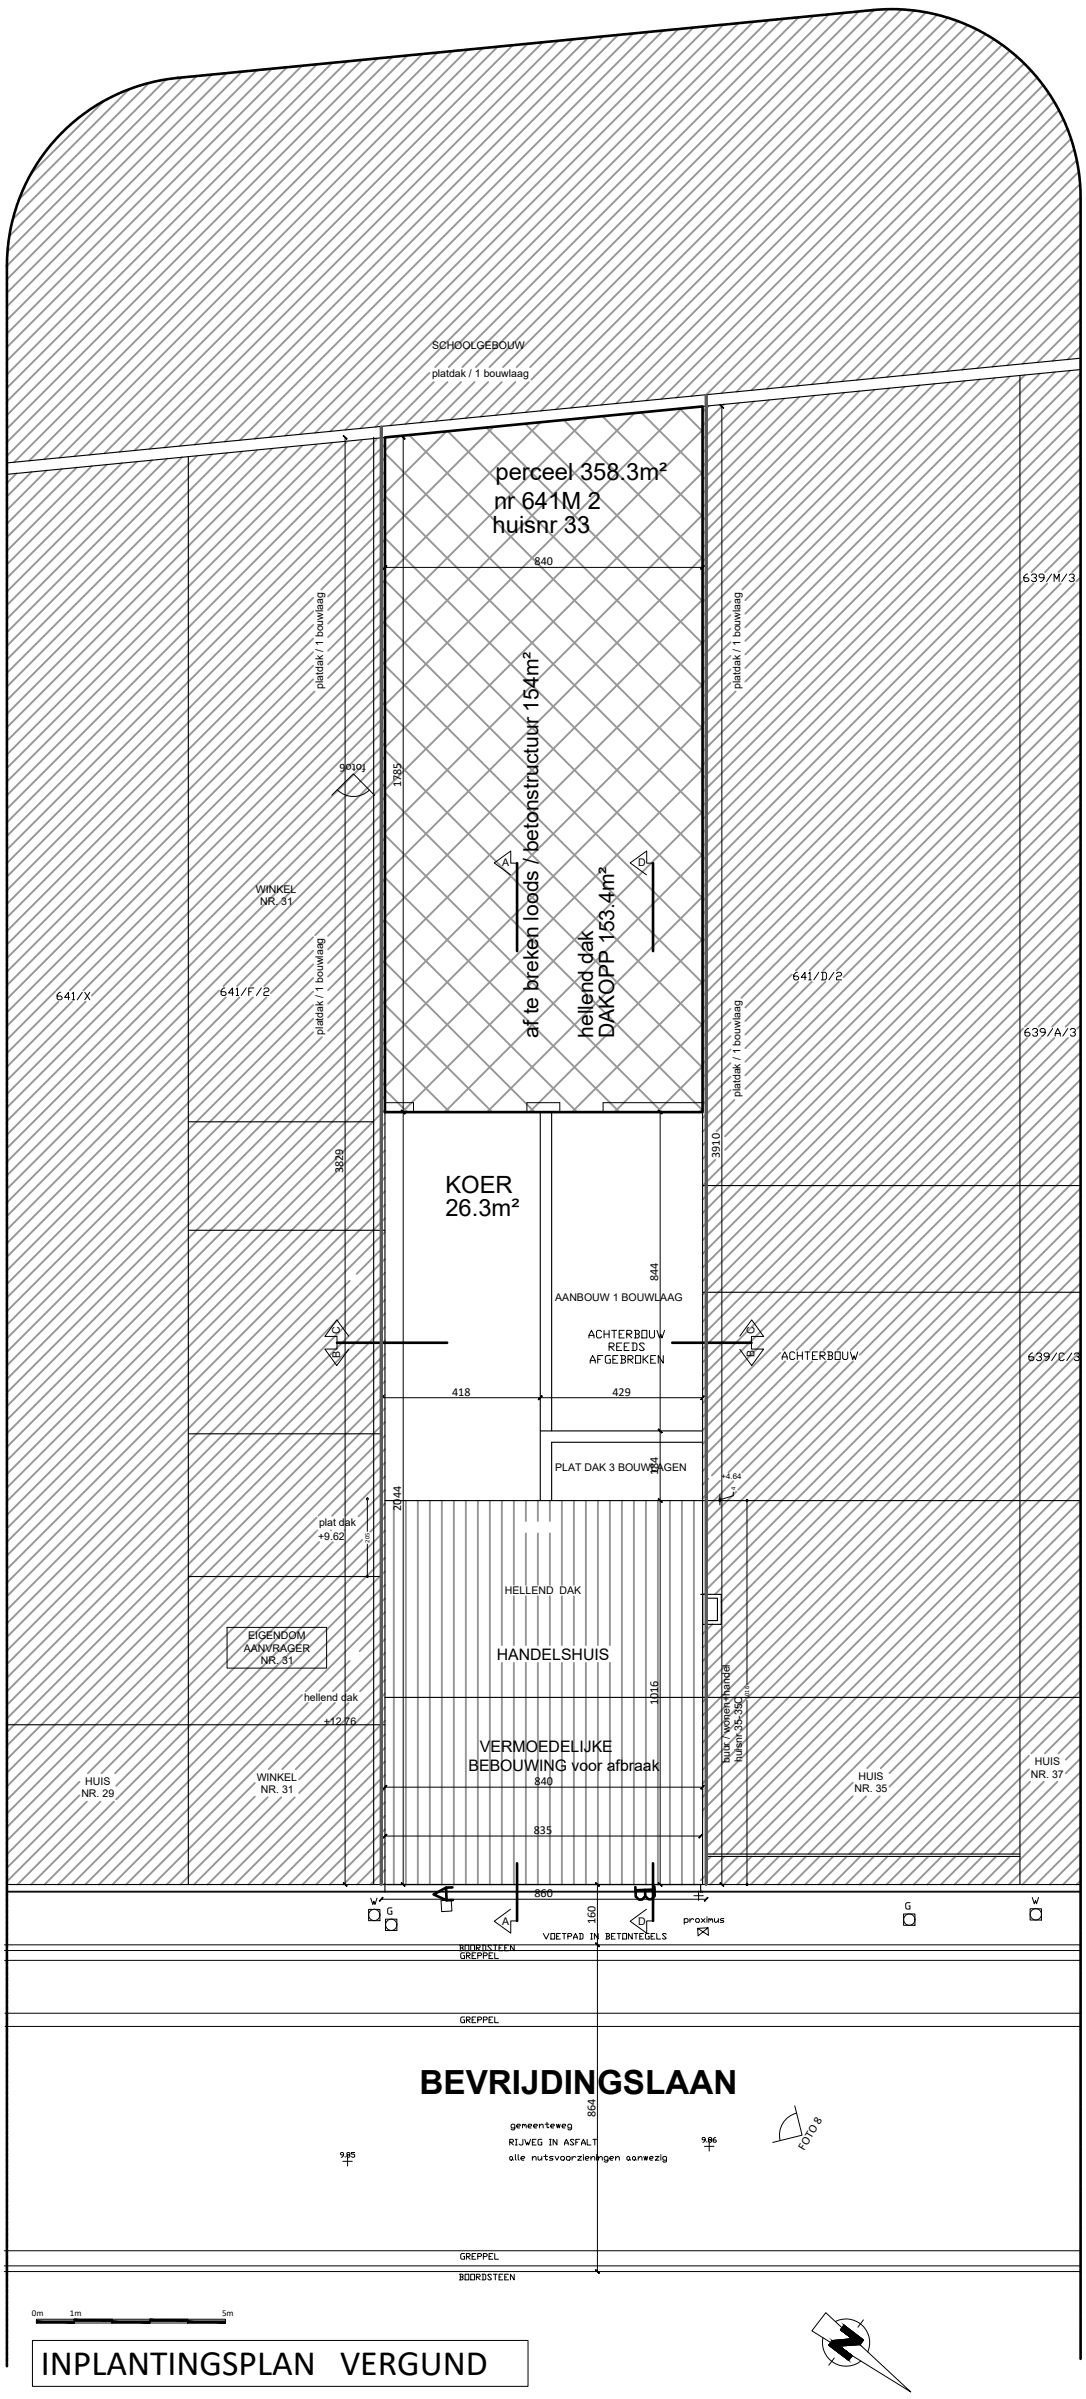

PROJECT	DATUM	FASE	SCHAAL	PLAN
BOUWEN VAN MEERGEZINSWONING MET HANDELSPAND	20-02-2024	STEDENBOUWKUNDIGE AANVRAAG	1/200	1/1

ARCHIKODE