


**ZIE BIJZONDERE  
VOORWAARDE(N)**

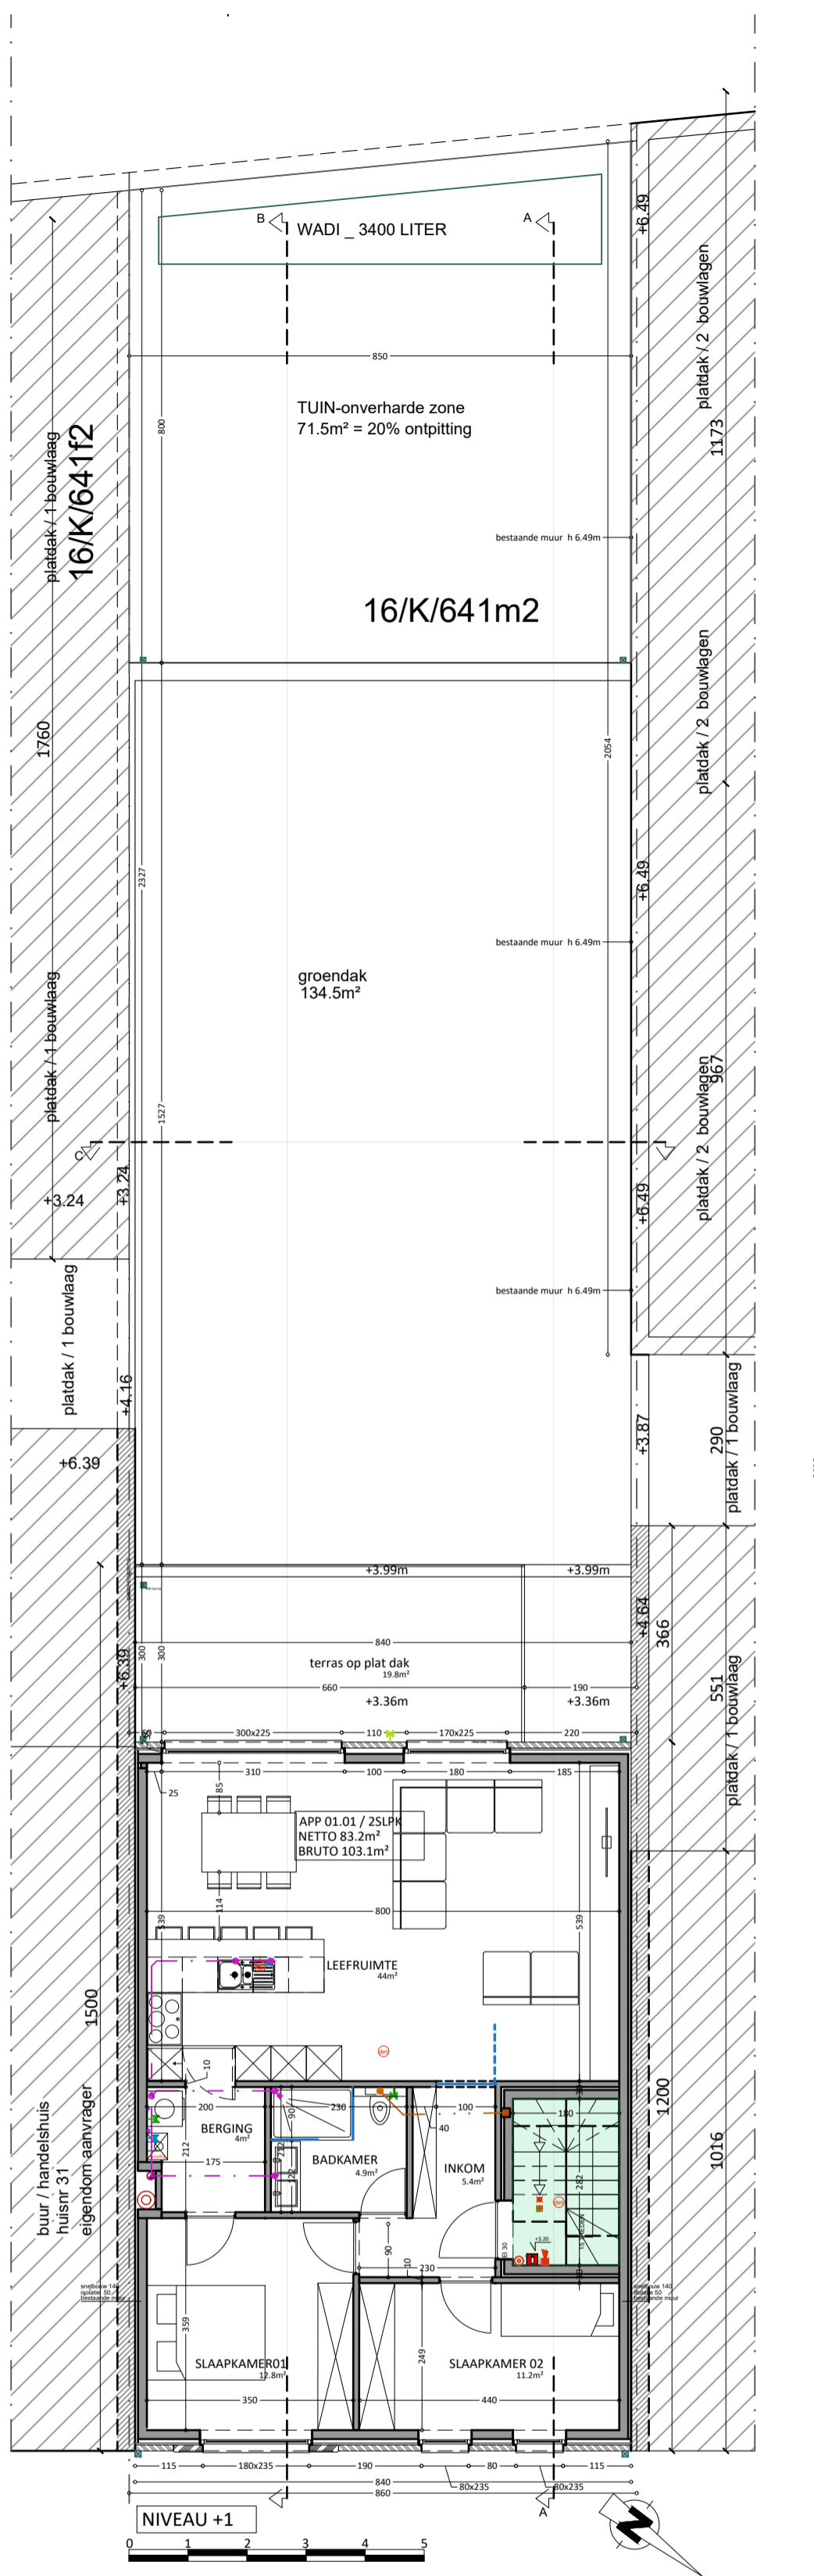

PROJECT	DATUM	FASE	SCHAAL	PLAN
BOUWEN VAN MEERGEZINSWONING MET HANDELSPAND	20-02-2024	STEDENBOUWKUNDIGE AANVRAAG	1/100	1/1