


**ZIE BIJZONDERE
VOORWAARDE(N)**

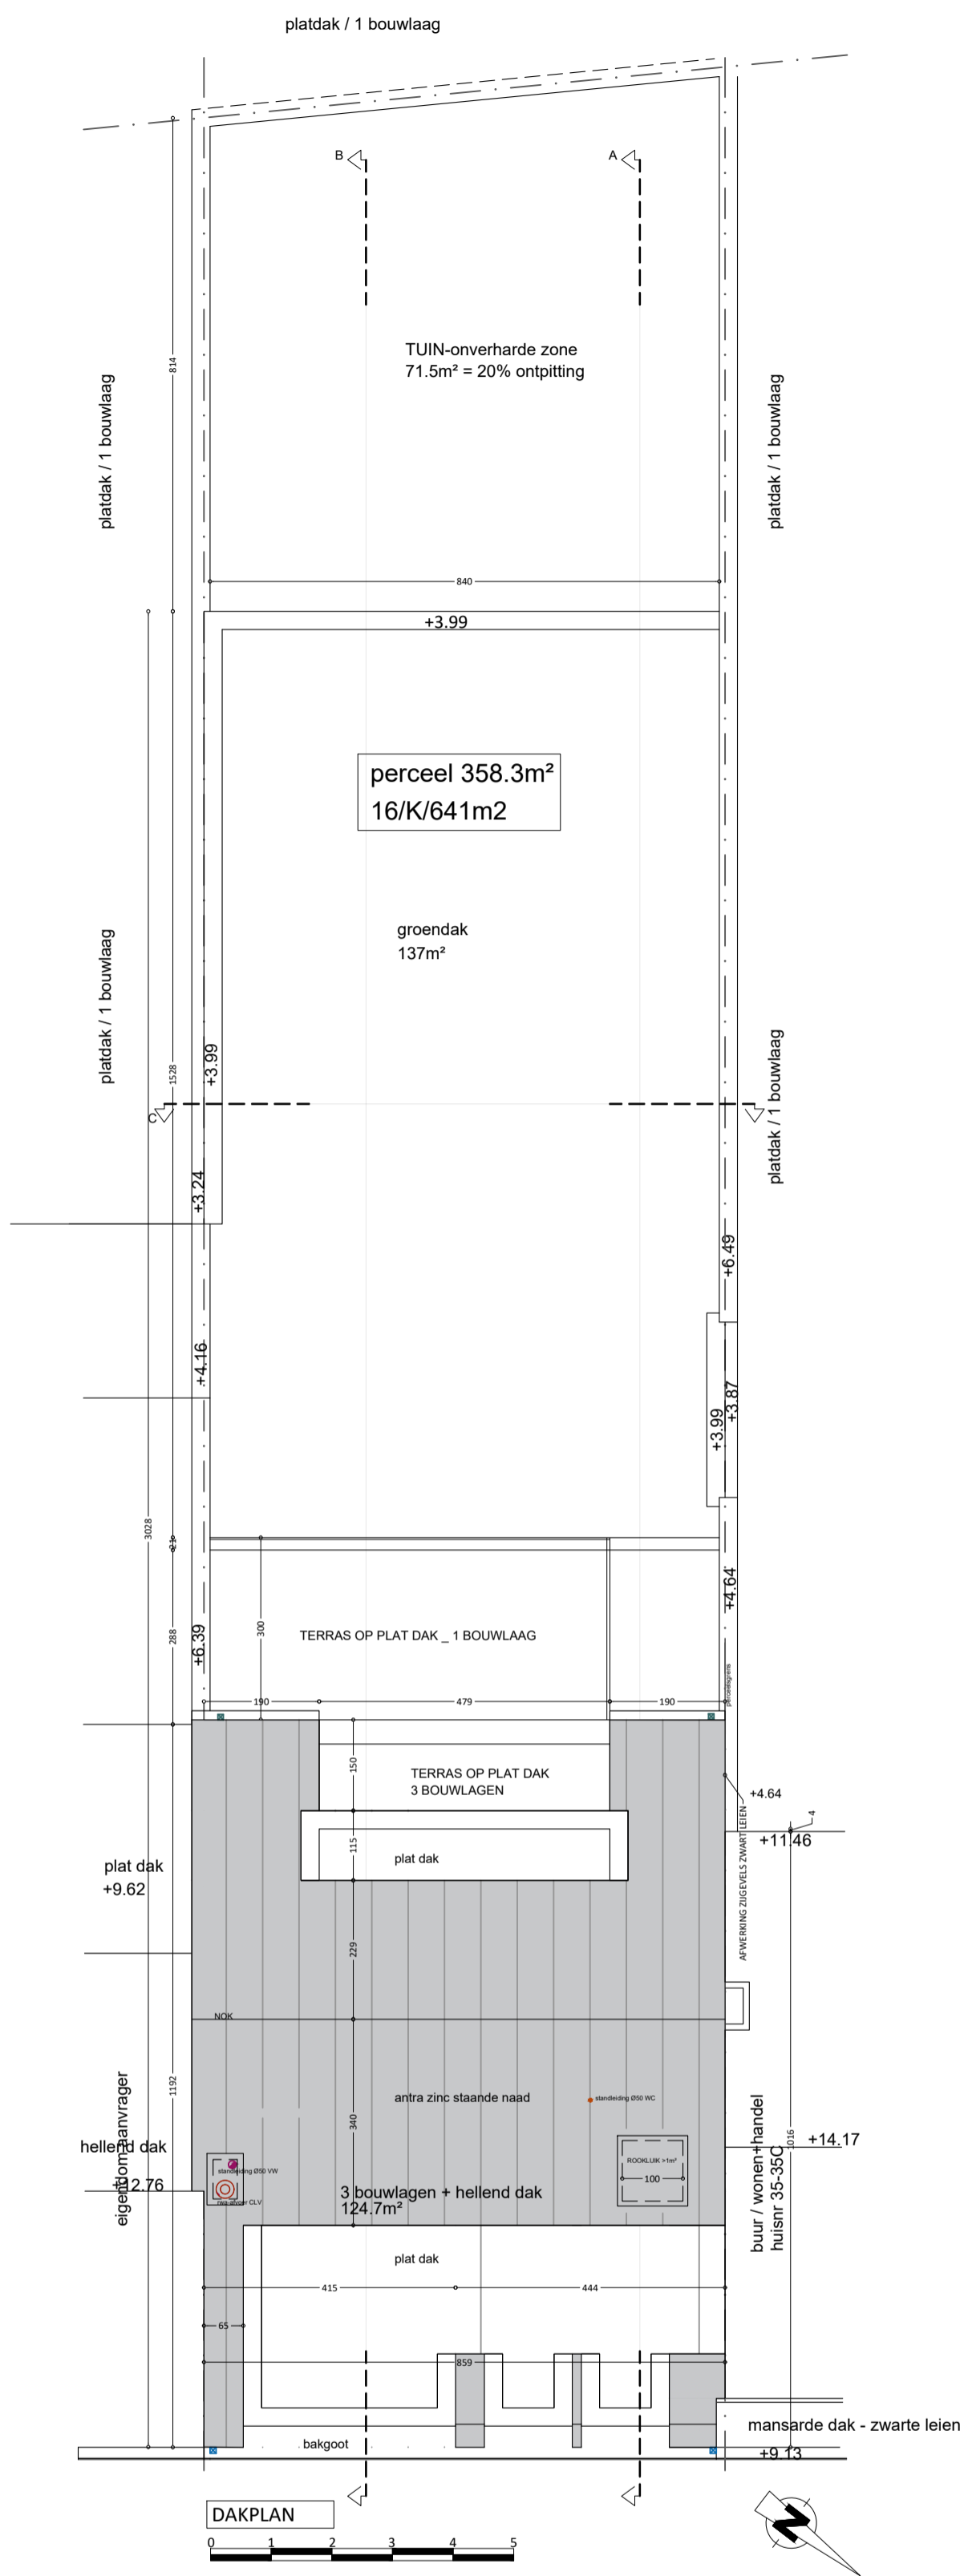

PROJECT

BOUWEN VAN MEERGEZINSWONING MET HANDELSPAND

DATUM

20-02-2024

FASE

STEDENBOUWKUNDIGE AANVRAAG

SCHAAL

1/100

PLAN

1/1