


# ZIE BIJZONDERE VOORWAARDE(N)

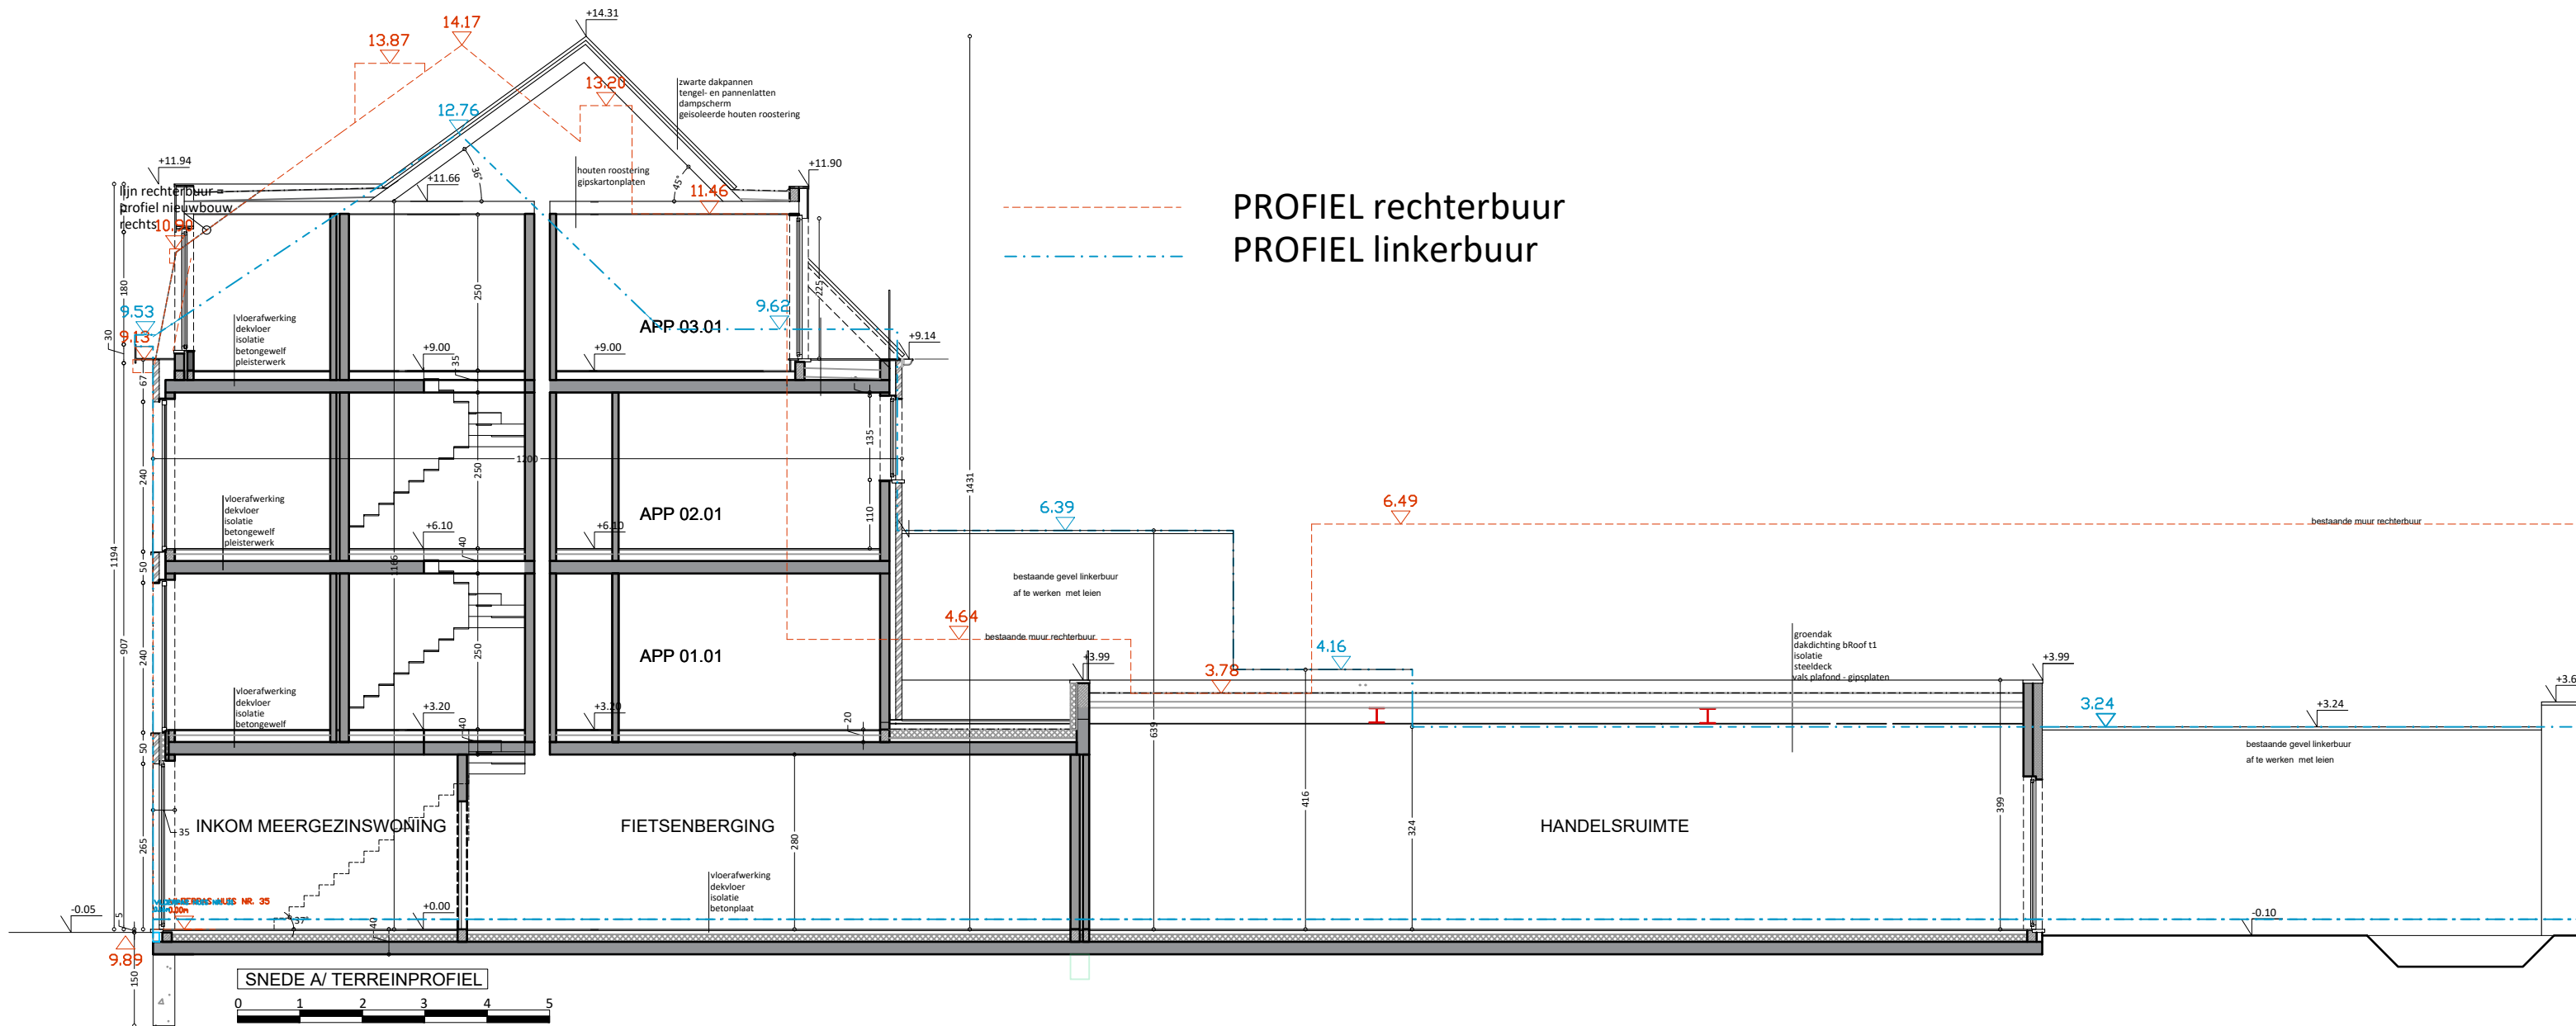

PROJECT	DATUM	FASE	SCHAAL	PLAN
BOUWEN MEERGEZINSWONING MET HANDELSPAND	20-02-2024	STEDENBOUWKUNDIGE AANVRAAG	1/100	1/1