ZIE BIJZONDERE VOORWAARDE(N)

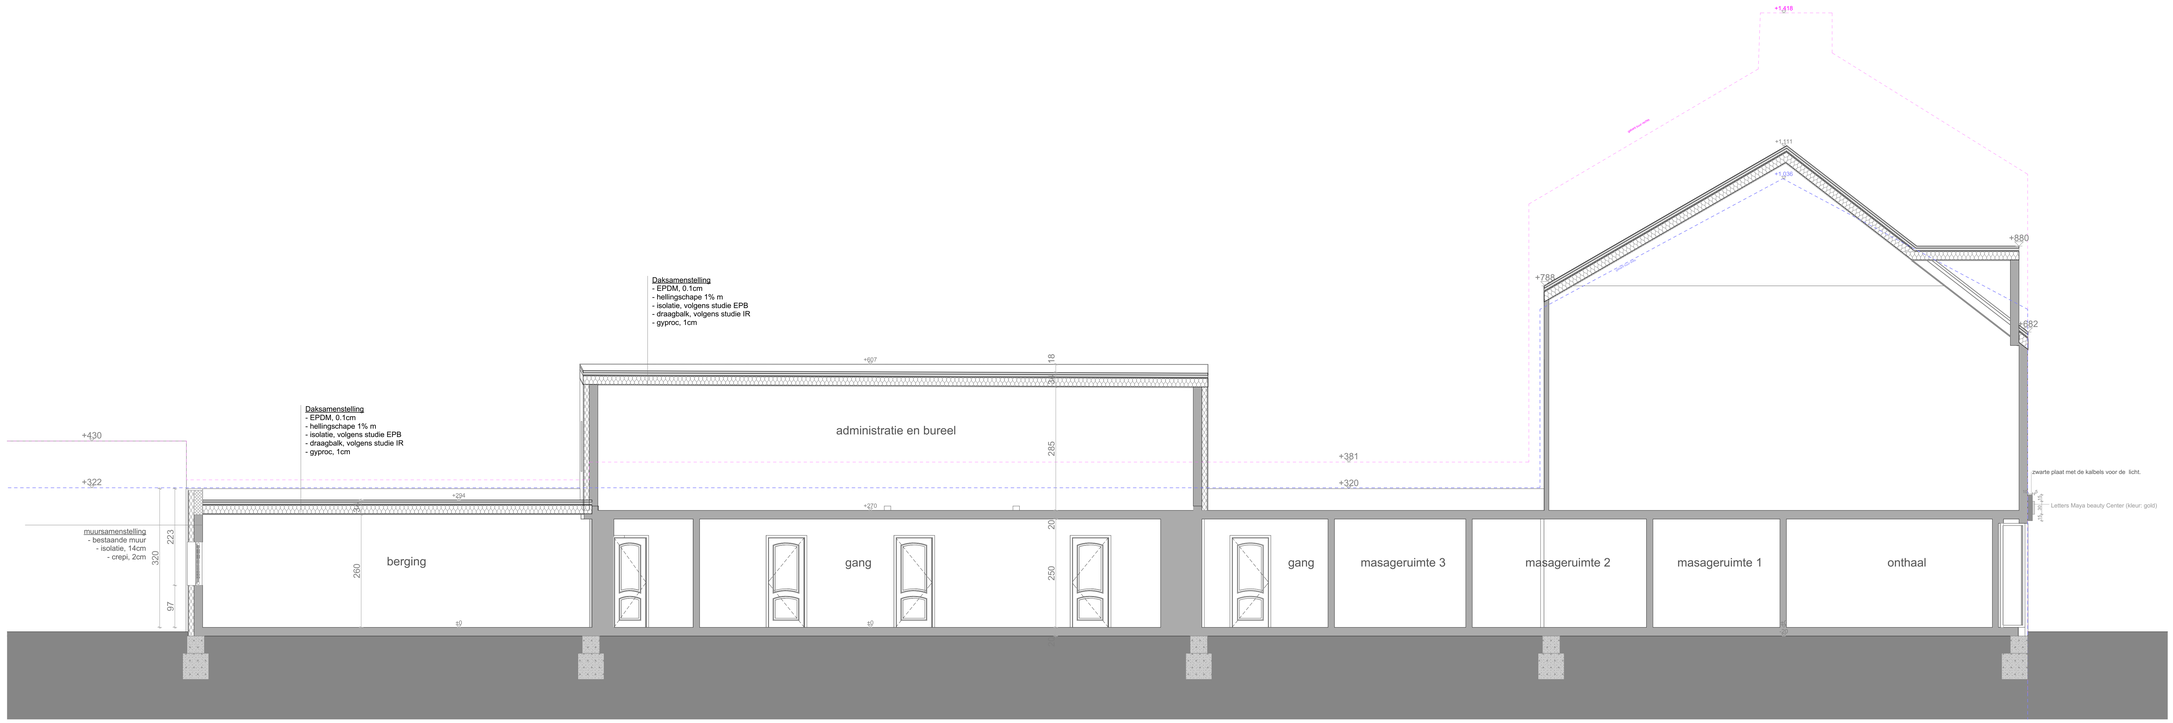

1:50

1m 5m

Project: Regularisatie winkelruimte nr 20	**Bouwplaats:** Oostakkerdorp 20, 9041 Oostakker **Kadaster:** 17de afdeling, Sectie D, nr 49K	**Architect :** HELLEBUYCK ARCHITECTEN COMM.V. Vriendschapstraat 37 9040 Gent- Sint Amandsberg tel. +32(0) 487 859 437 *e-mail : info@architectjan.be* *jhellebuyck@gmail.com* *architectenbureau.hellebuyck.jan@telenet.be*
Plan: Bestaande Toestand Snede	**Bouwheer:** Yasin Ozcan **Adres:** Katoenstraat 4, 9041 Oostakker	

DOSSIER : 642.21

PLANNR: BA_DORP20_S_B_1

DATUM : 12/07/2022

SCHAAL : 1:50

BLAD : 7/27