


# GAVERSTRAAT 24 VOORGEVEL NIEUWE TOESTAND

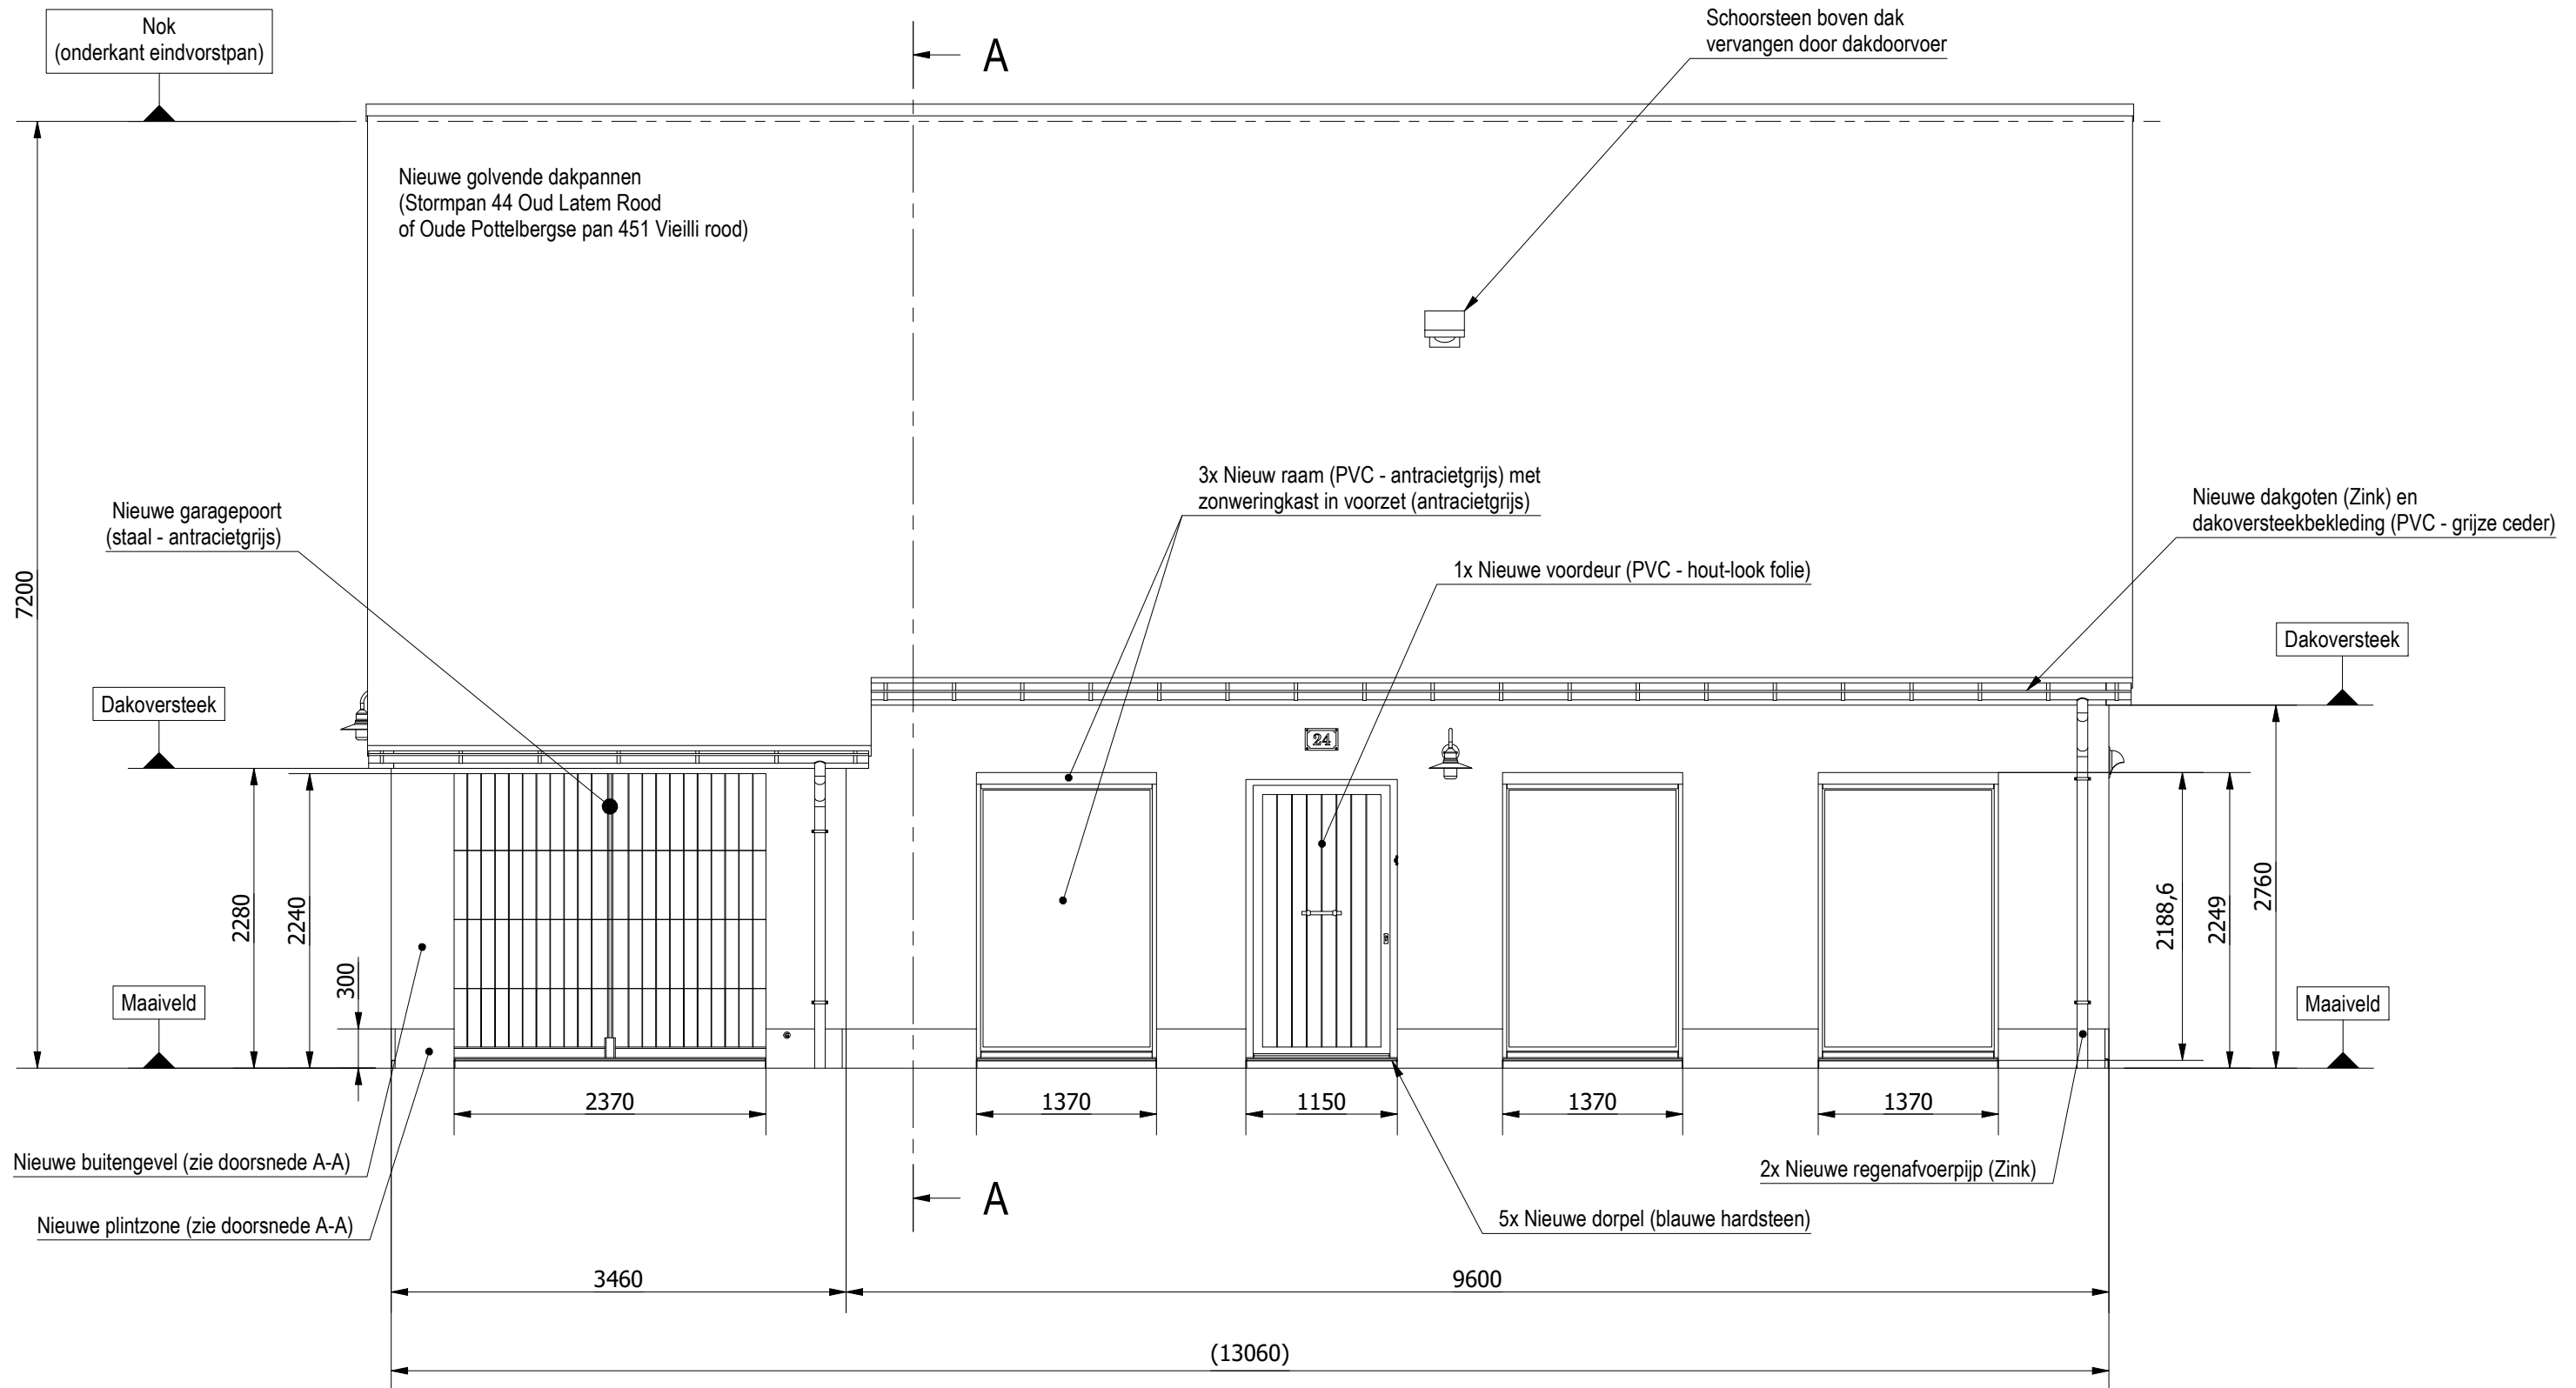

Nieuwe Toestand  
Schaal: 1/50  
Alle maten in mm