


GAVERSTRAAT 24 VOORGEVEL BESTAANDE TOESTAND

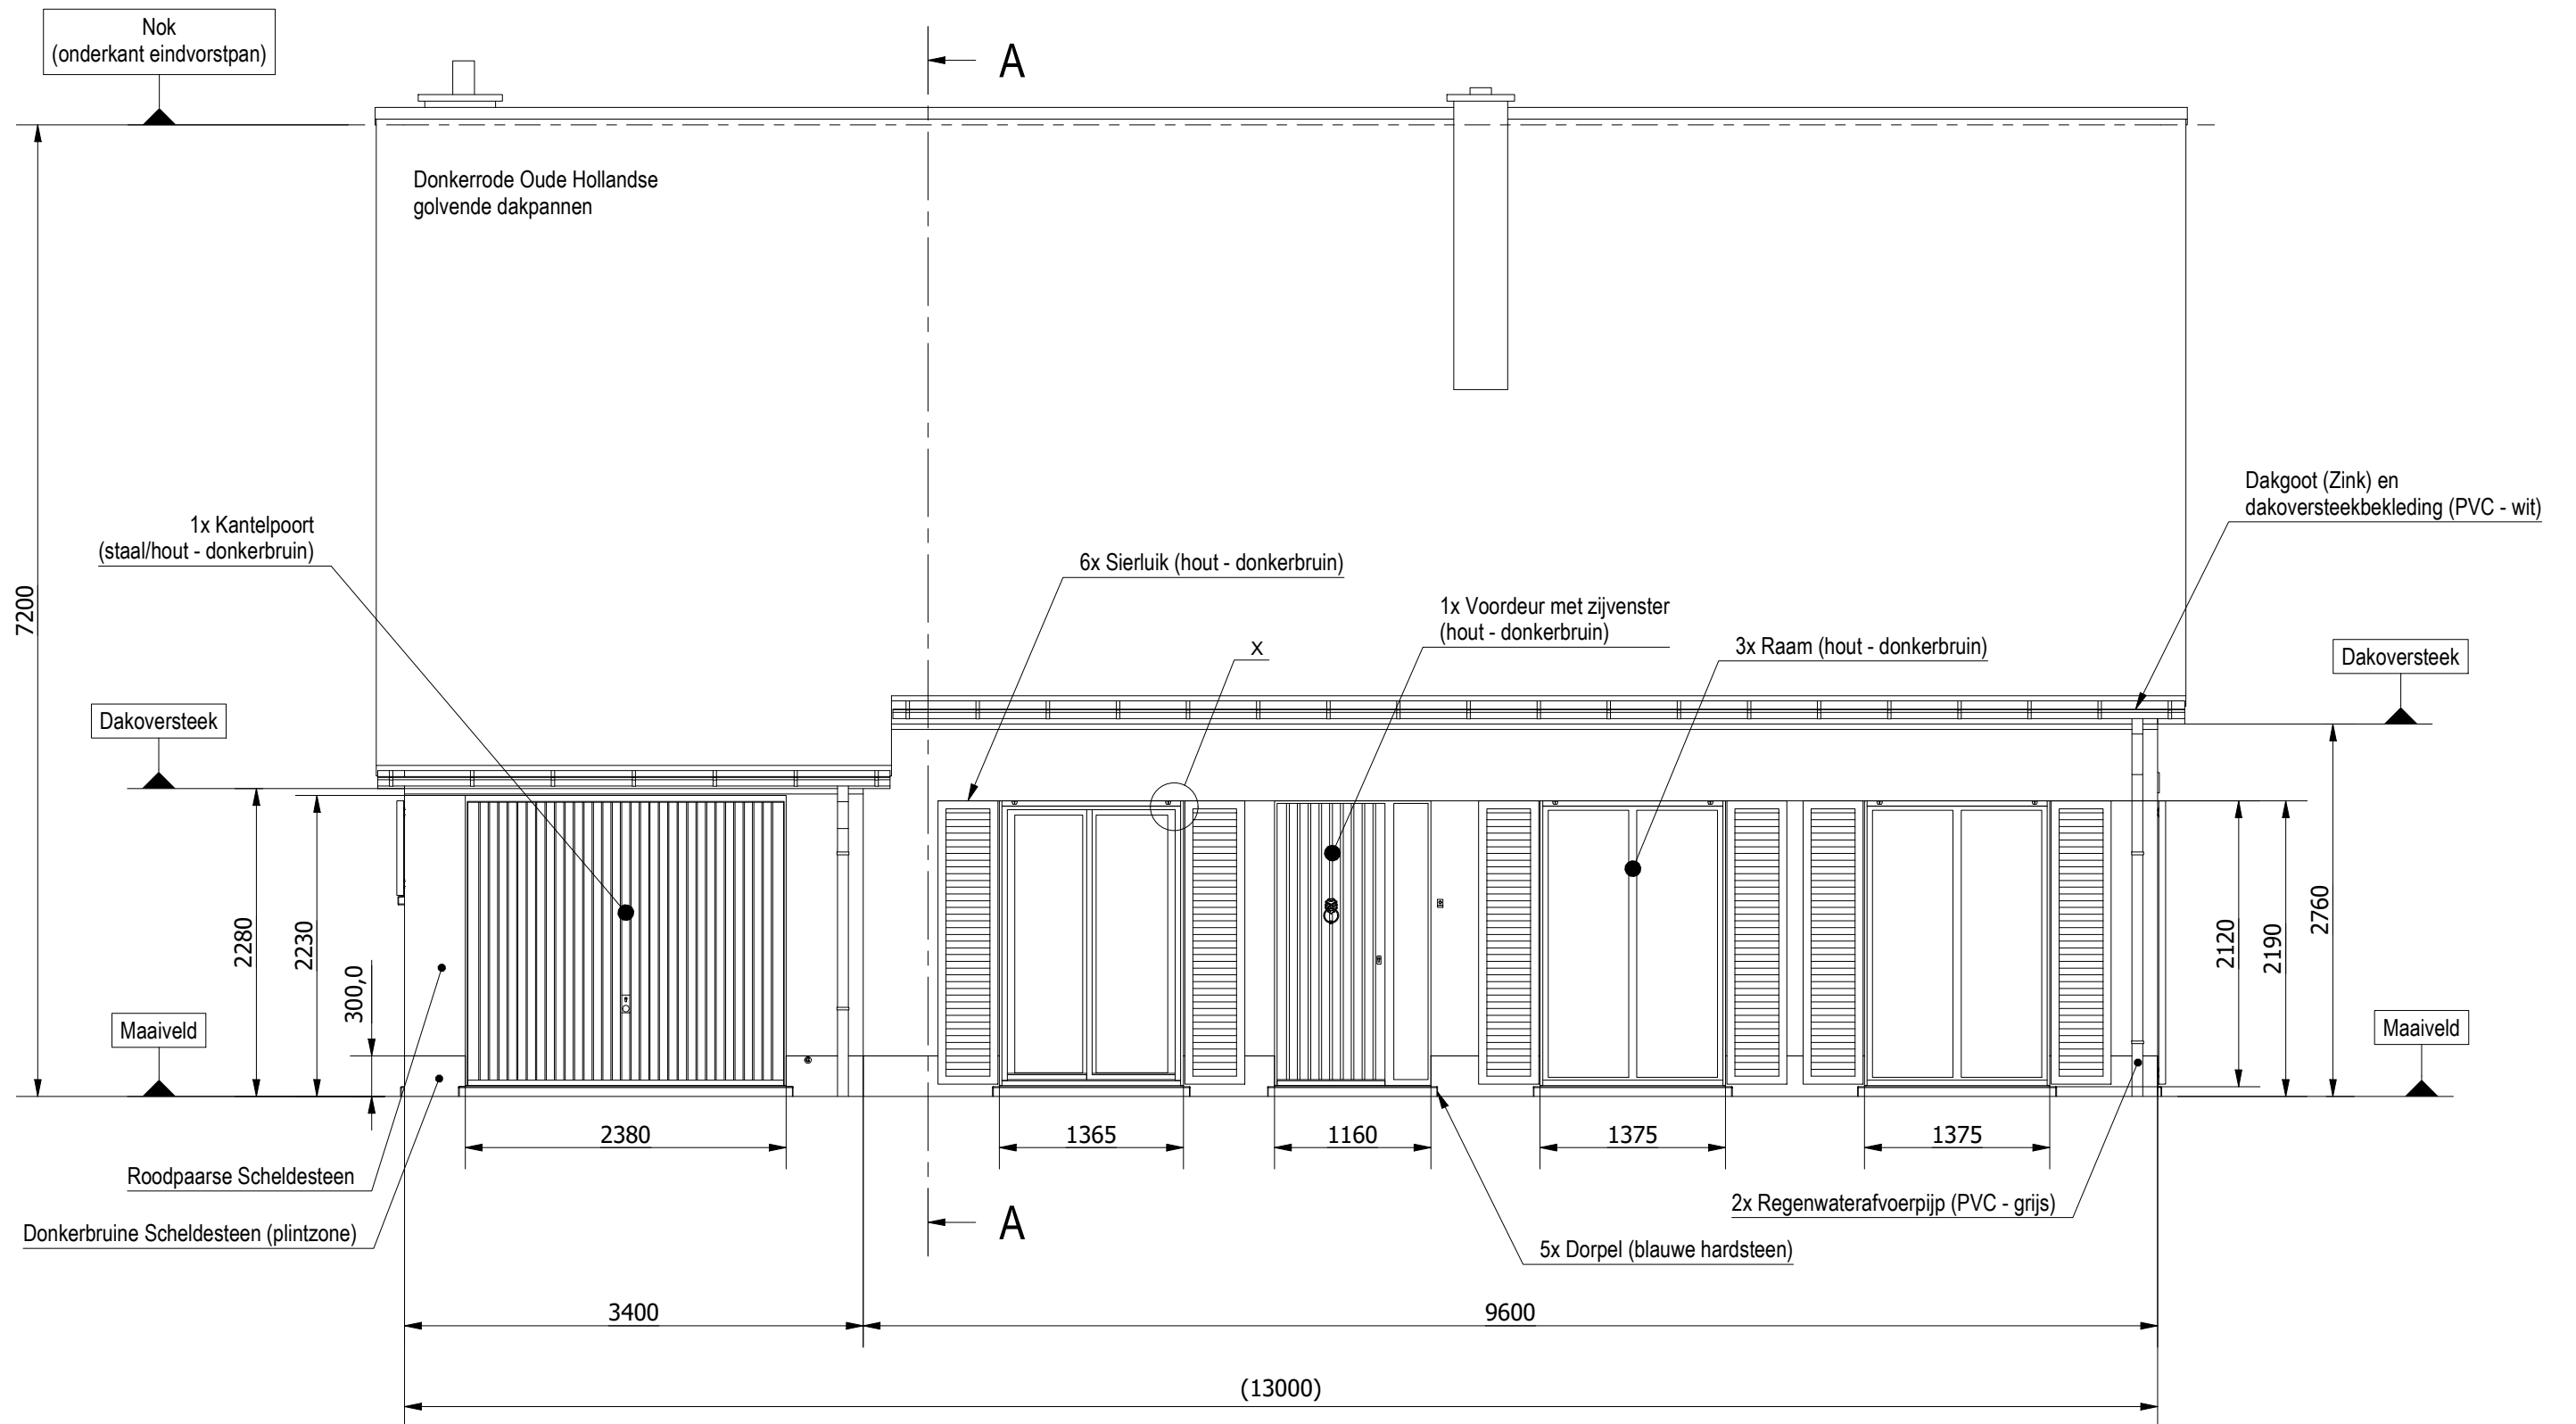

Bestaande Toestand
Schaal: 1/50
Alle maten in mm