


ZIE BIJZONDERE VOORWAARDE(N)

Nieuwe gevel

Olijfstraat 41, Gent

Schaal 1/100

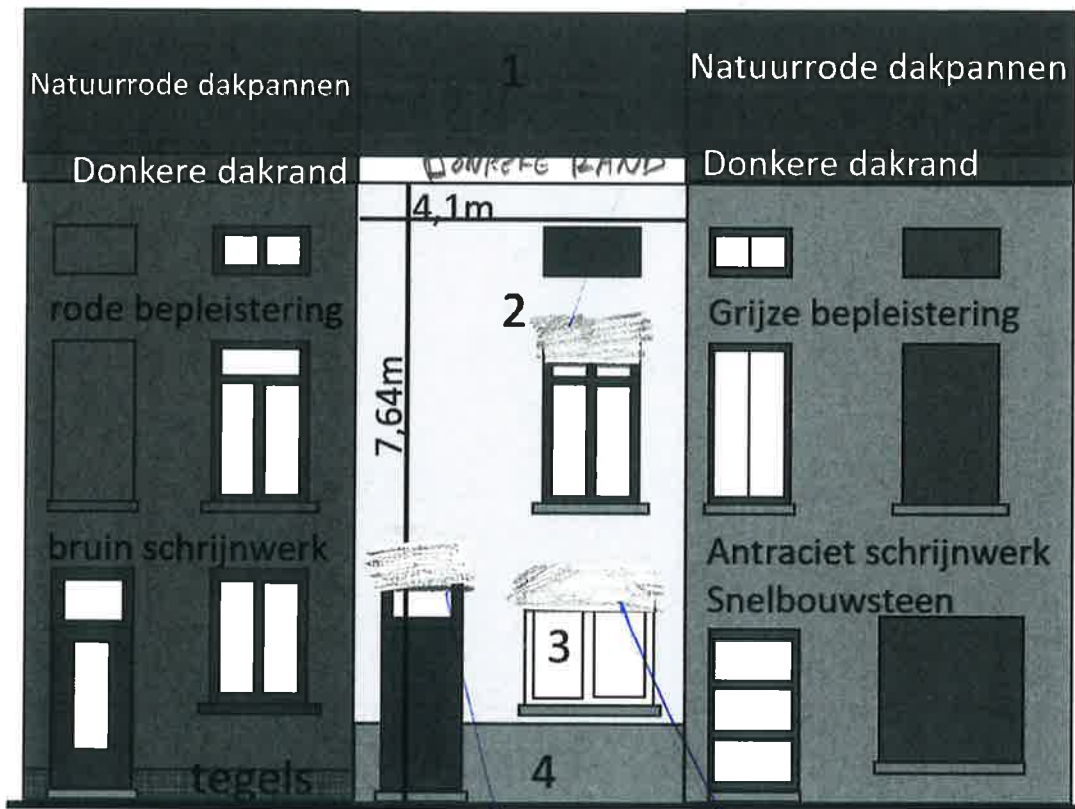

1= natuurrode dakpannen

2 = Wit bepleistering met 12cm buitenmuurisolatie

3 = wit en bruin schrijnwerk

4 = GEVEL PLINT 30cm