


ZIE BIJZONDERE VOORWAARDE(N)

**Uitgesloten uit de vergunning:
Het voorzien van een dakterras op de
eerste verdieping.**

Meest recente toestand
Aangemaakt op 29/09/2023
Schaal: 1:100

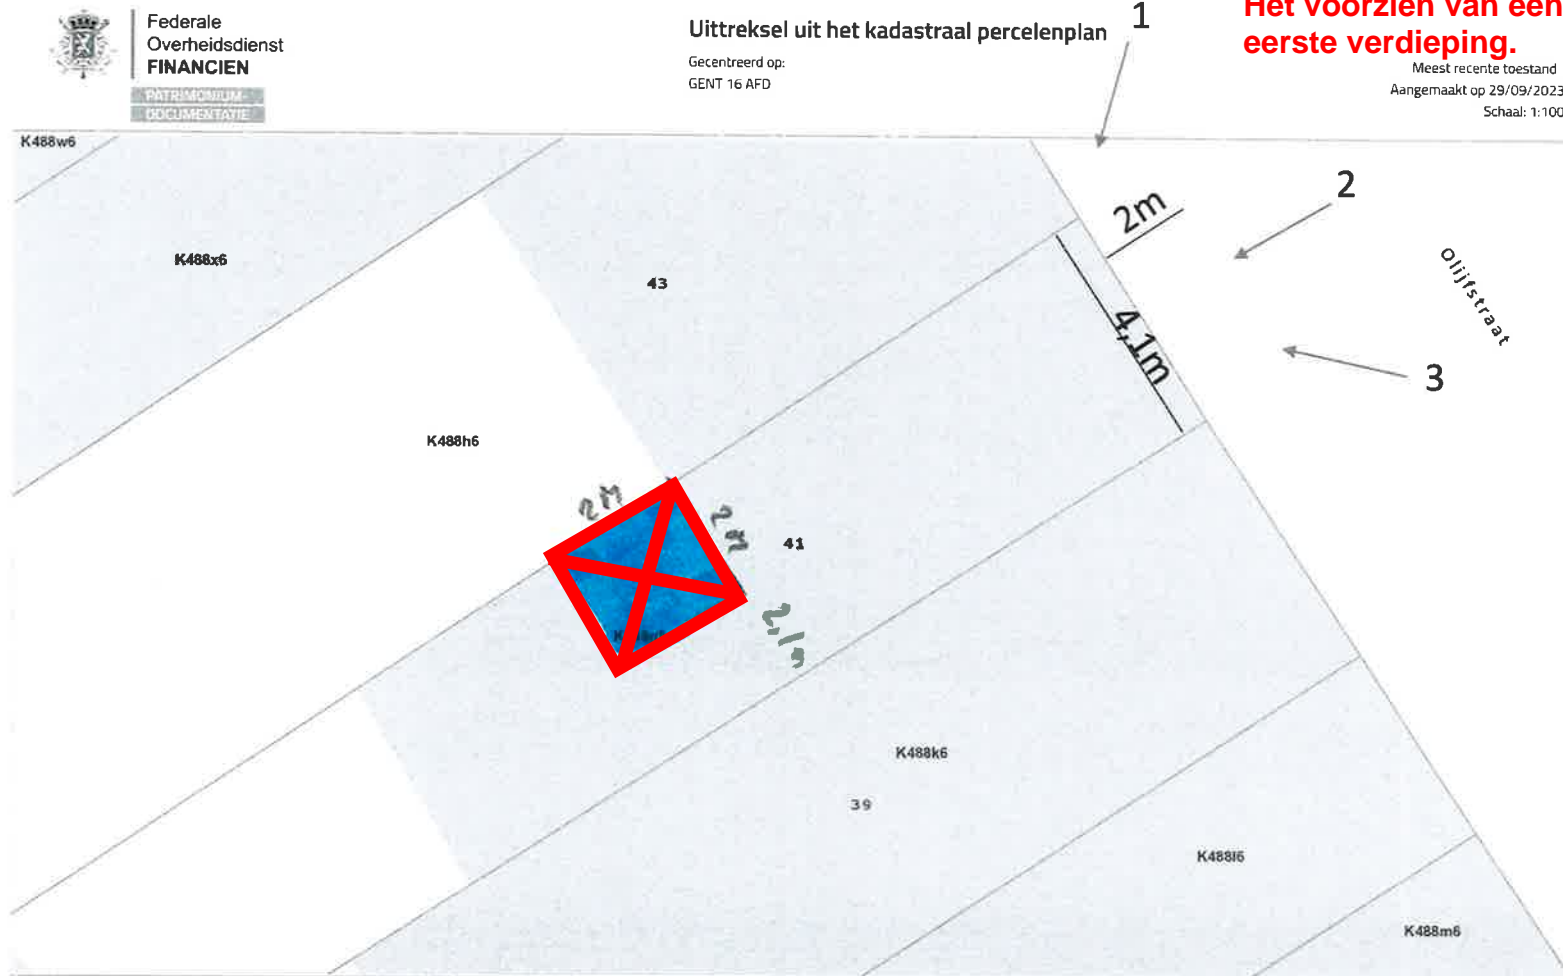

De AAPD is de auteur van het kadastraal percelenplan en de producent van de databank waarin deze gegevens zijn opgenomen en geniet de intellectuele eigendomsrechten opgenomen in de Auteurswet en de Databankenwet. Vanaf 01/01/2018 worden de gebouwen op het kadastraal percelenplan geleidelijk vervangen door een dataset (= Bpn_Rebu of twee Gebouwen(gewesten)) beheerd door de gewesten. De AAPD zal dan niet langer verantwoordelijk zijn voor de voorstelling van de gebouwen op het kadastraal percelenplan.

.be