


Bestaande gevel

Olijfstraat 41, Gent

Schaal 1/100

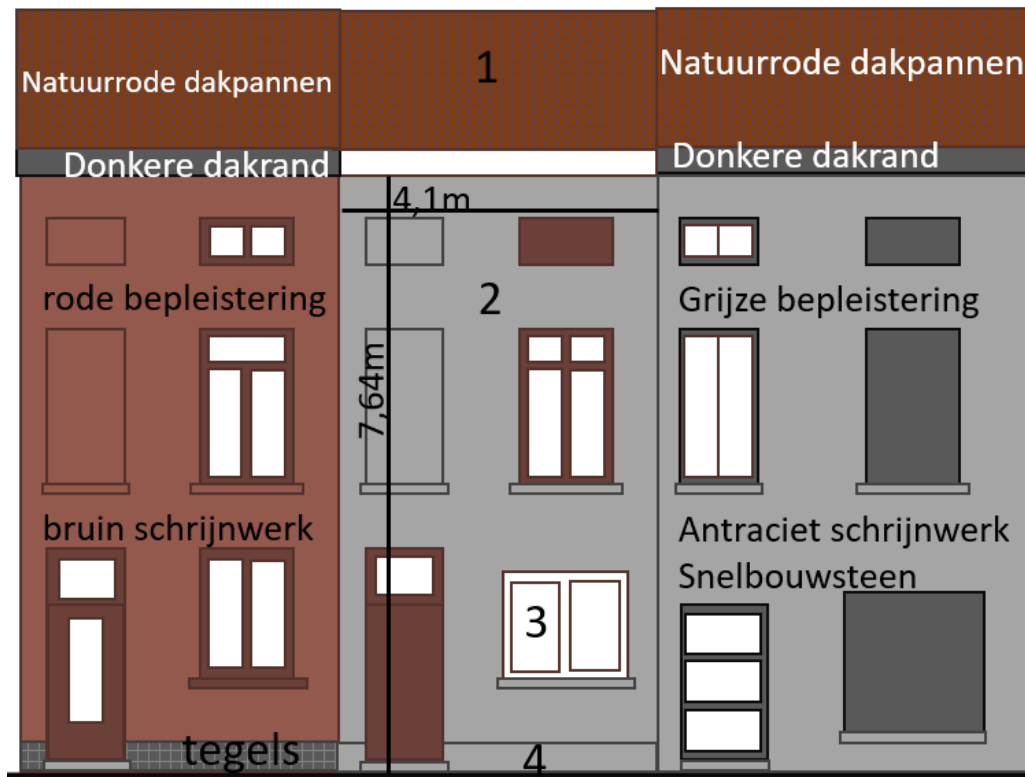

1= natuurrode dakpannen

2 = grijze bepleistering

3 = wit en bruin schrijnwerk

4 = grijze bepleistering