


**ZIE BIJZONDERE
VOORWAARDE(N)**

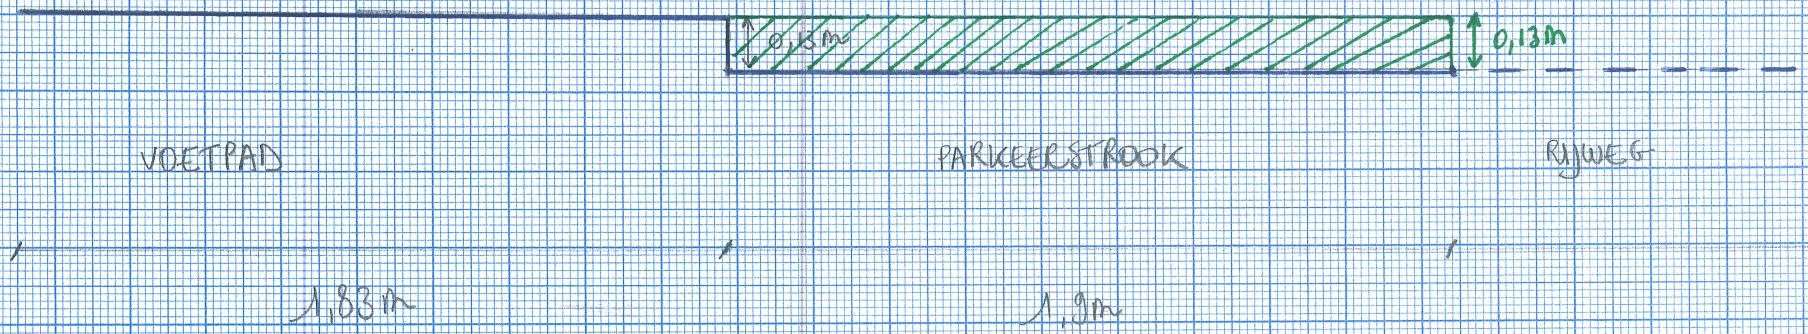

SNEDE AA'
Nieuwe toestand
Bestaande toestand

 houten beplanting
(zie foto's)