


VERGUNDE TOESTAND

schaal 1/50

1cm = 0,50 m

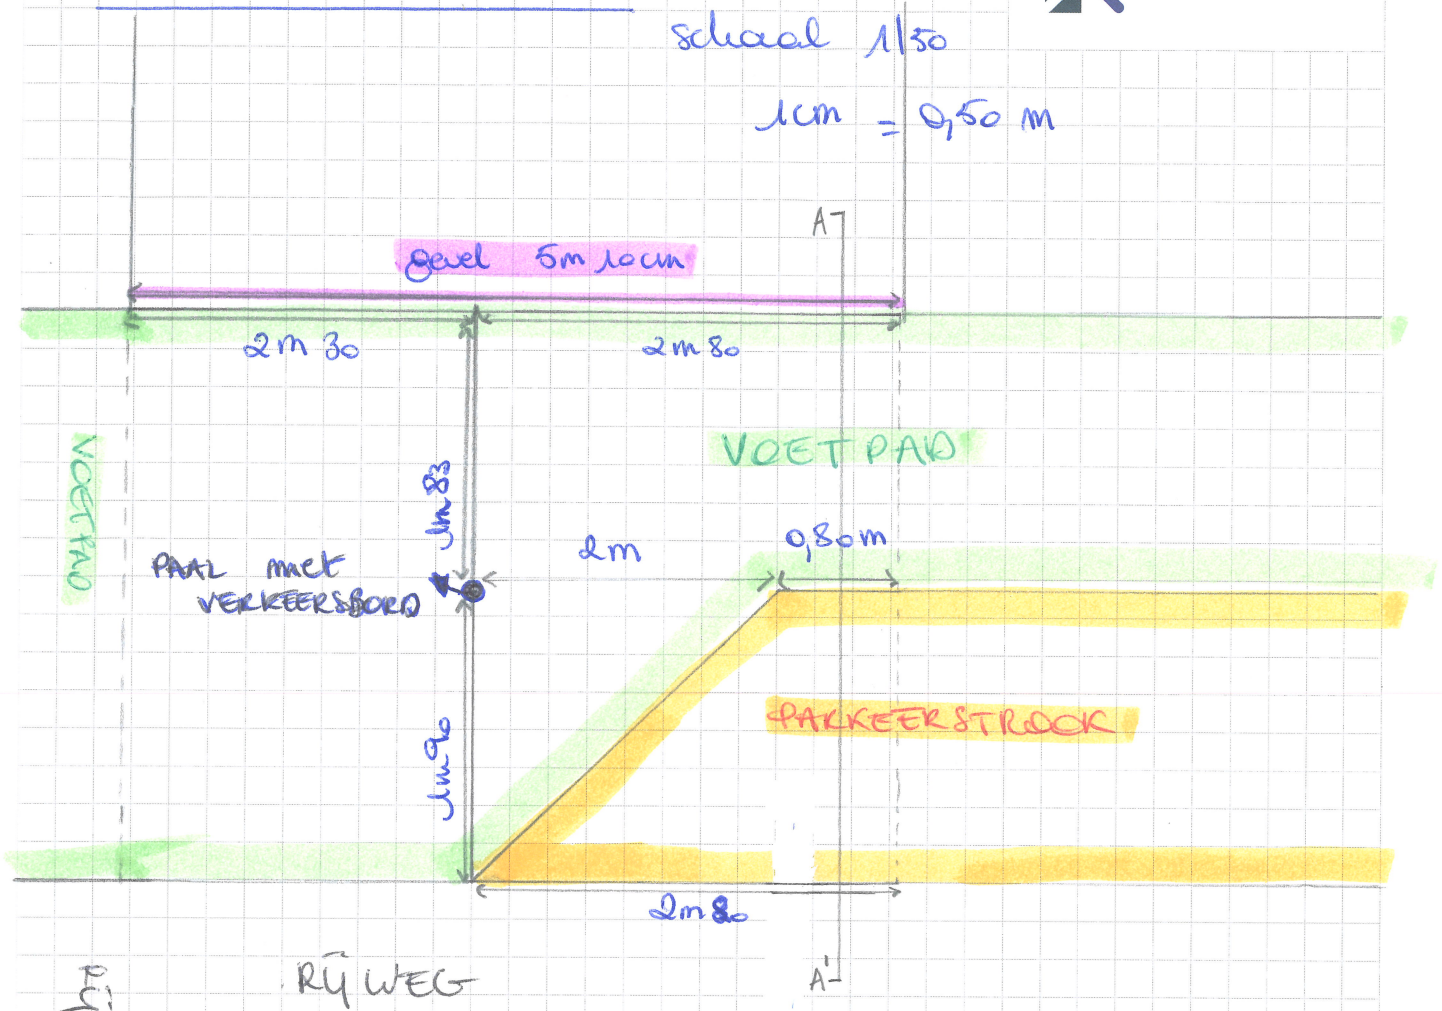

rijweg

Rijweg

schaal 1/50