


BESTAANDE TOESTAND

= NIEUWE TOESTAND

schaal 1/50

1cm = 0,50 m

ZIE BIJZONDERE VOORWAARDE(N)

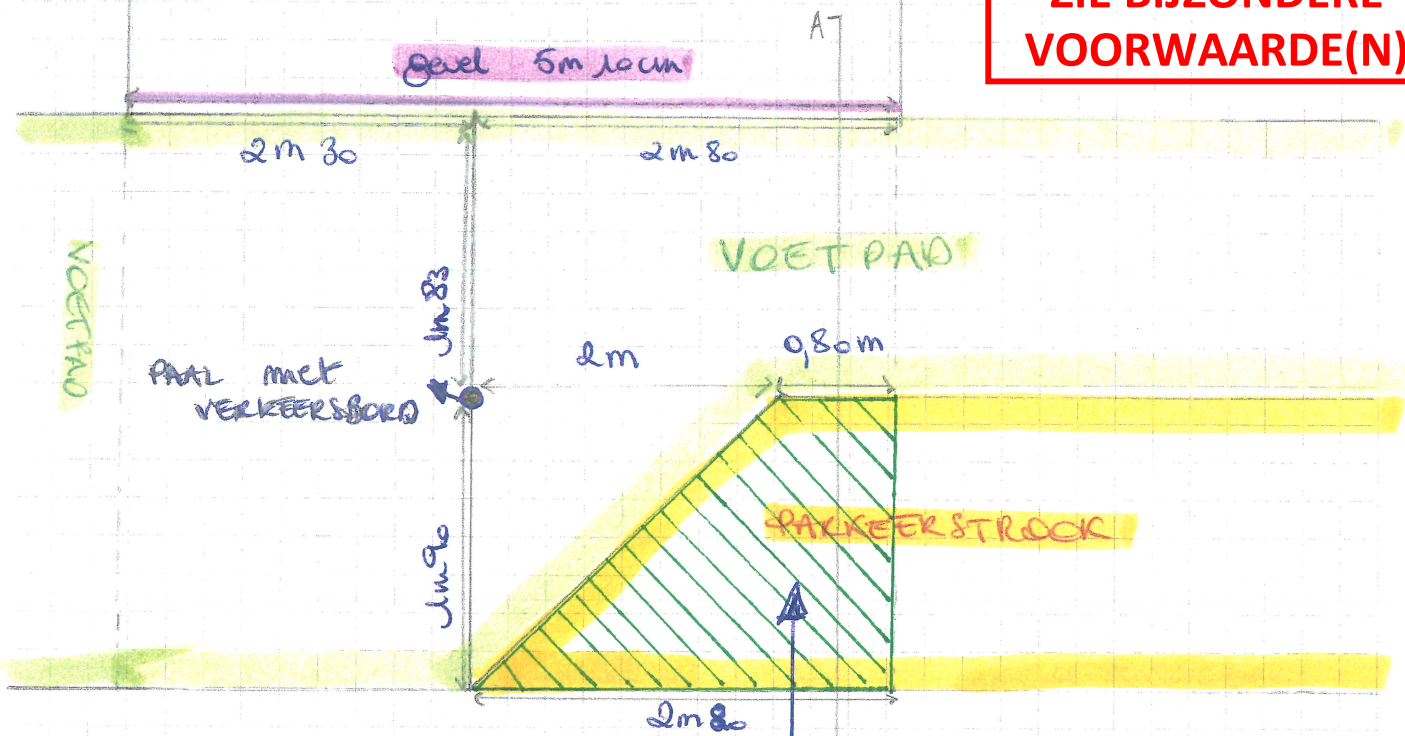


RIJWEG

RIJWEG

CONSTRUCTIE

schaal 1/50

materiaal: hout (geïmpregueerd)

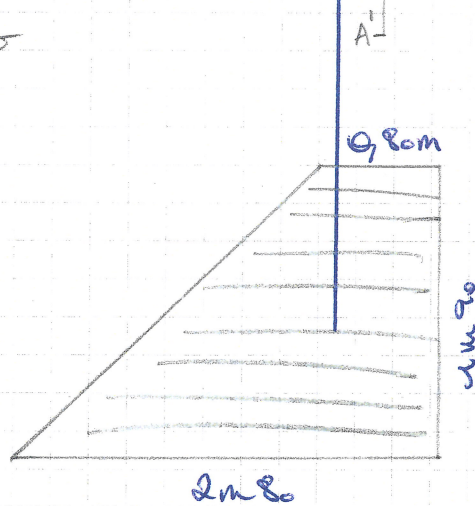

houten terrasbeplanking op stukje parkeerstrook bedoeld om de hooftje tot die van het voetpad te brengen en ons terras also gelijk maakt te maken.