


Tuinhuis 19,5m²
Aangesloten op
regenwaterput

630

300

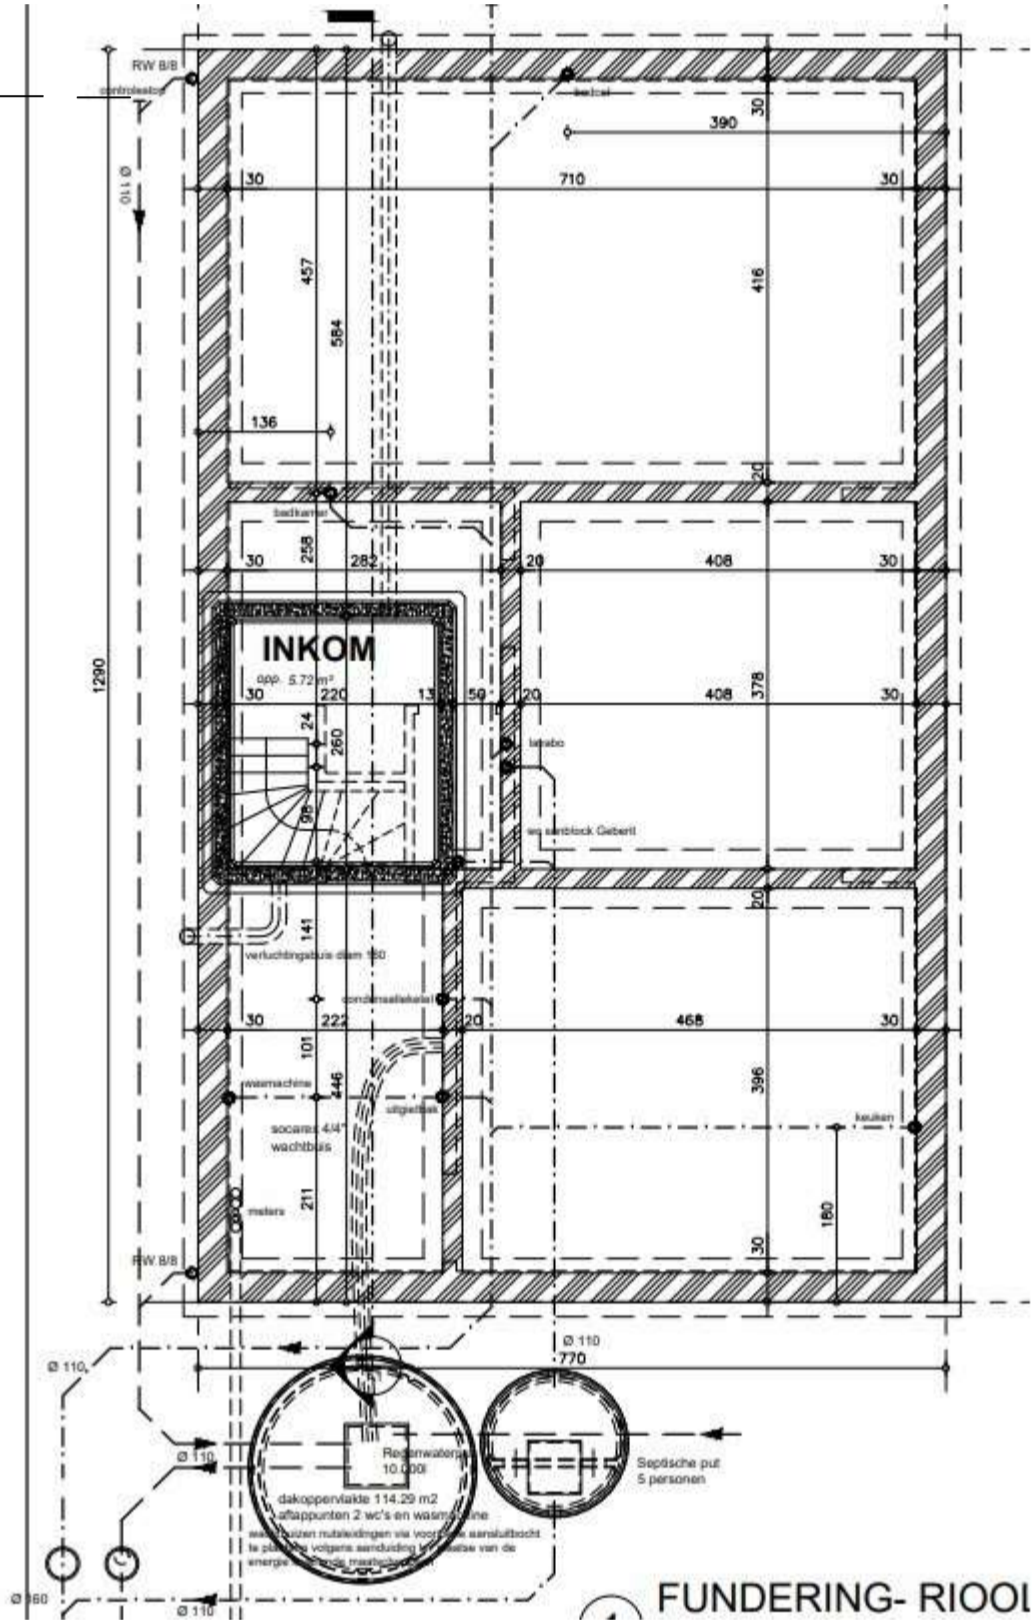

Aansluiting naar bestaande wachtbuizen gescheiden rioleringsstelsel

