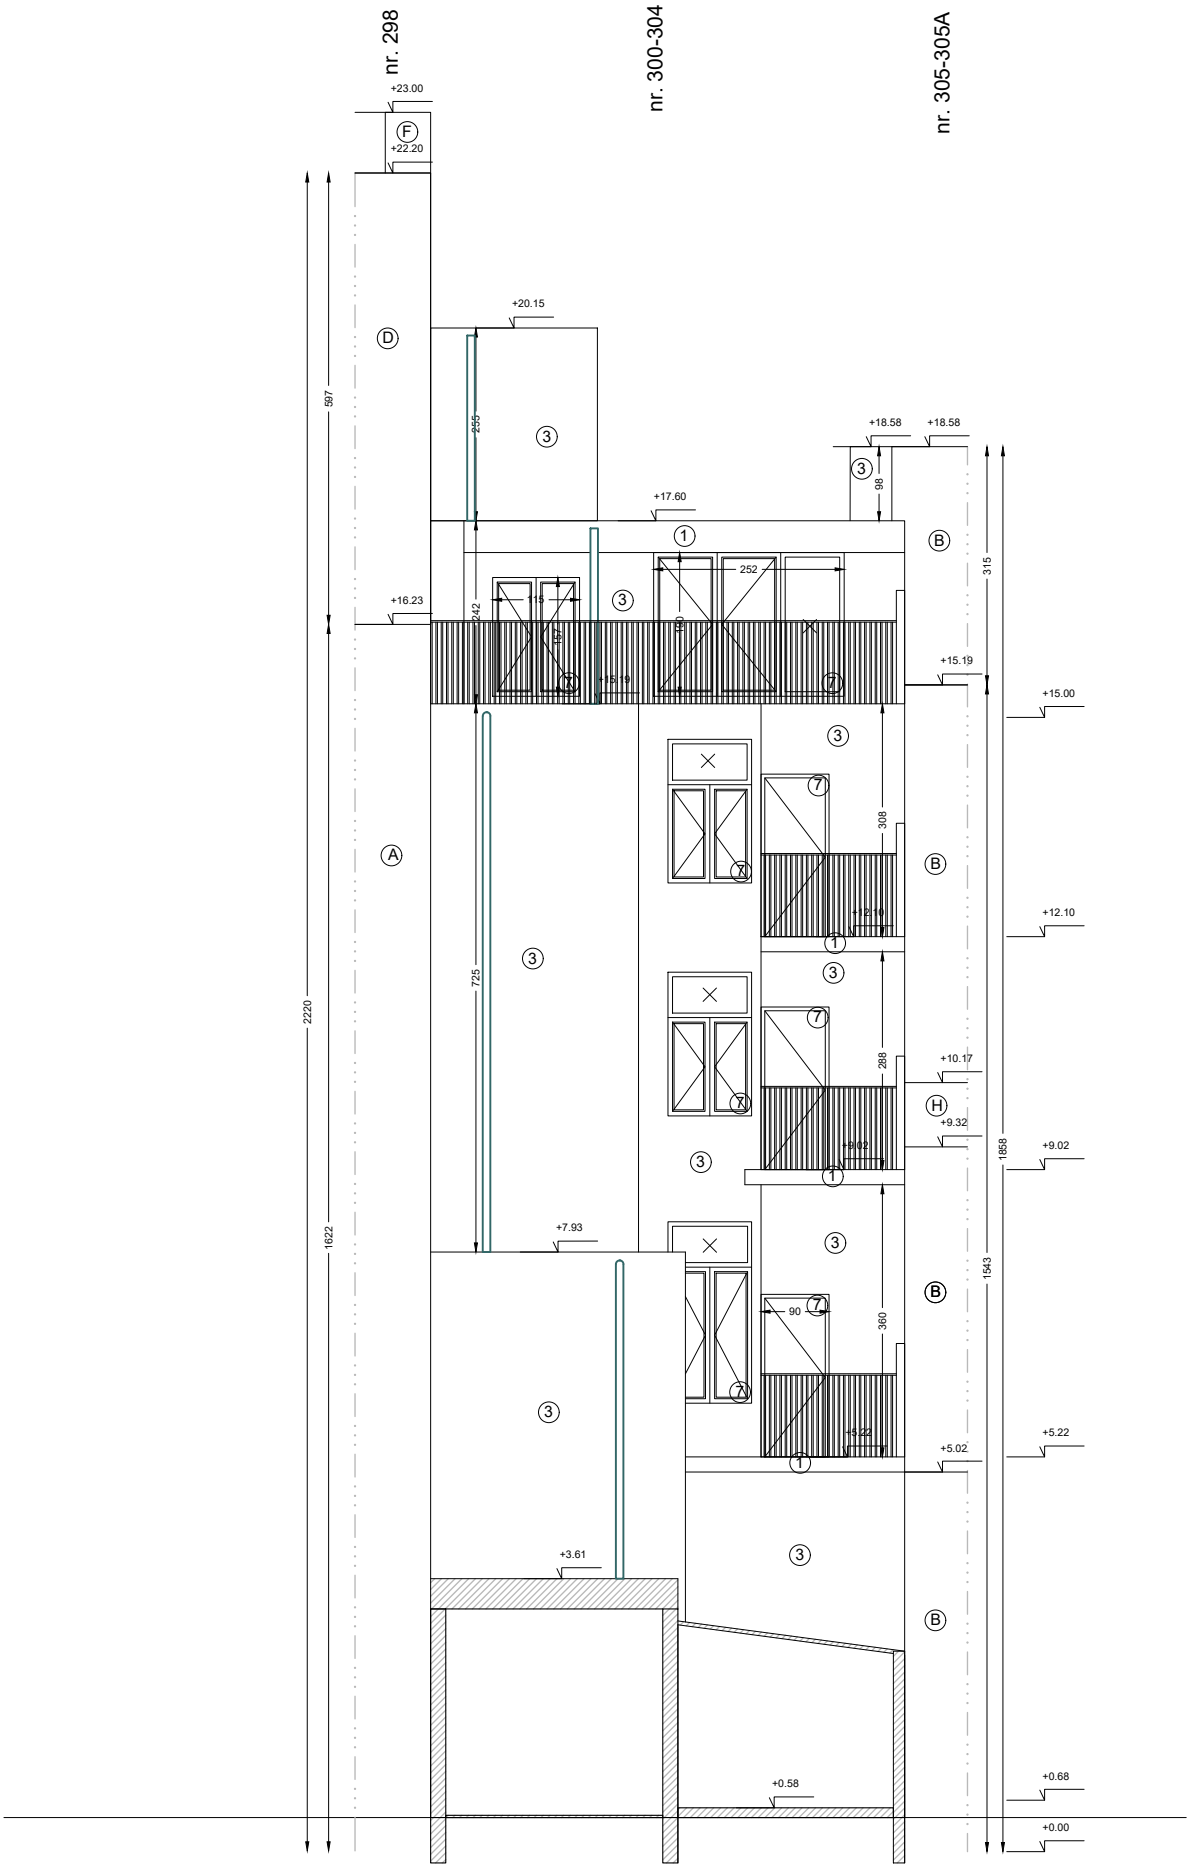

ACHTERGEVEL

PROJECT	DATUM	FASE	SCHAAL
790	11/03/2024	BA	1/100

ARCHIKODE