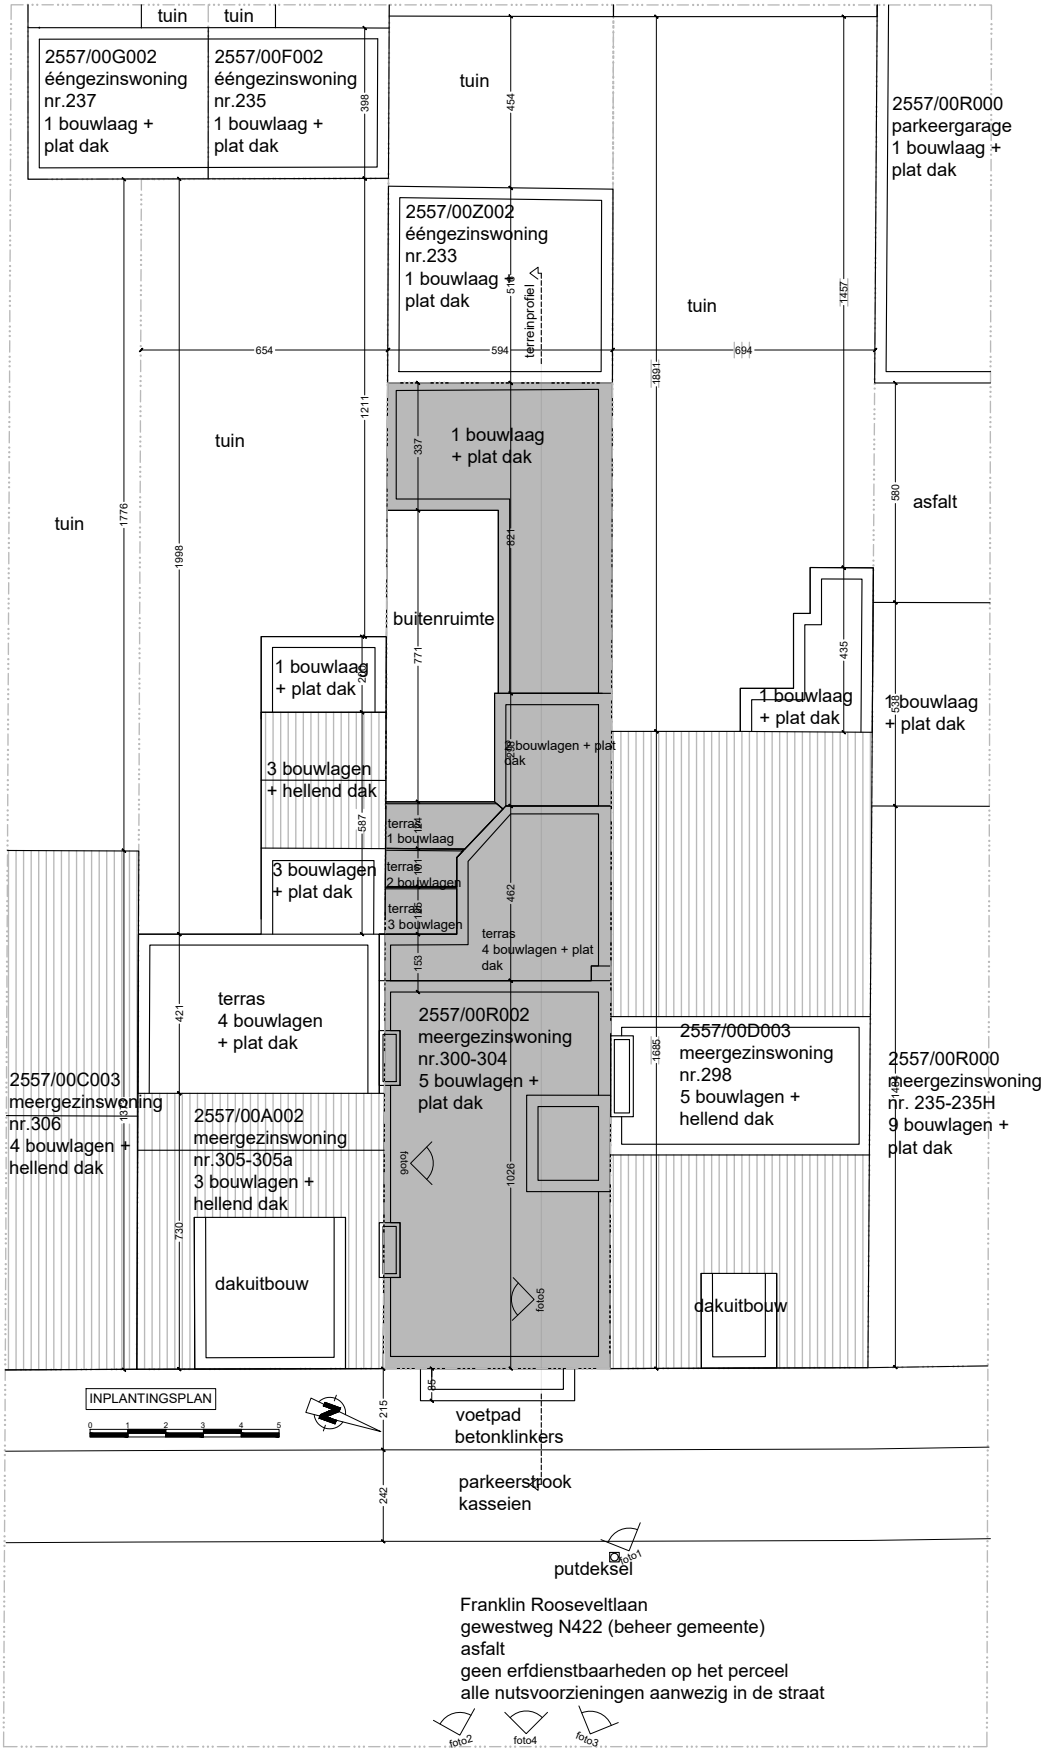

PROJECT	DATUM	FASE	SCHAAL	
790	11/03/2024	BA	1/200	ARCHIKODE