


# ZIE BIJZONDERE VOORWAARDE(N)

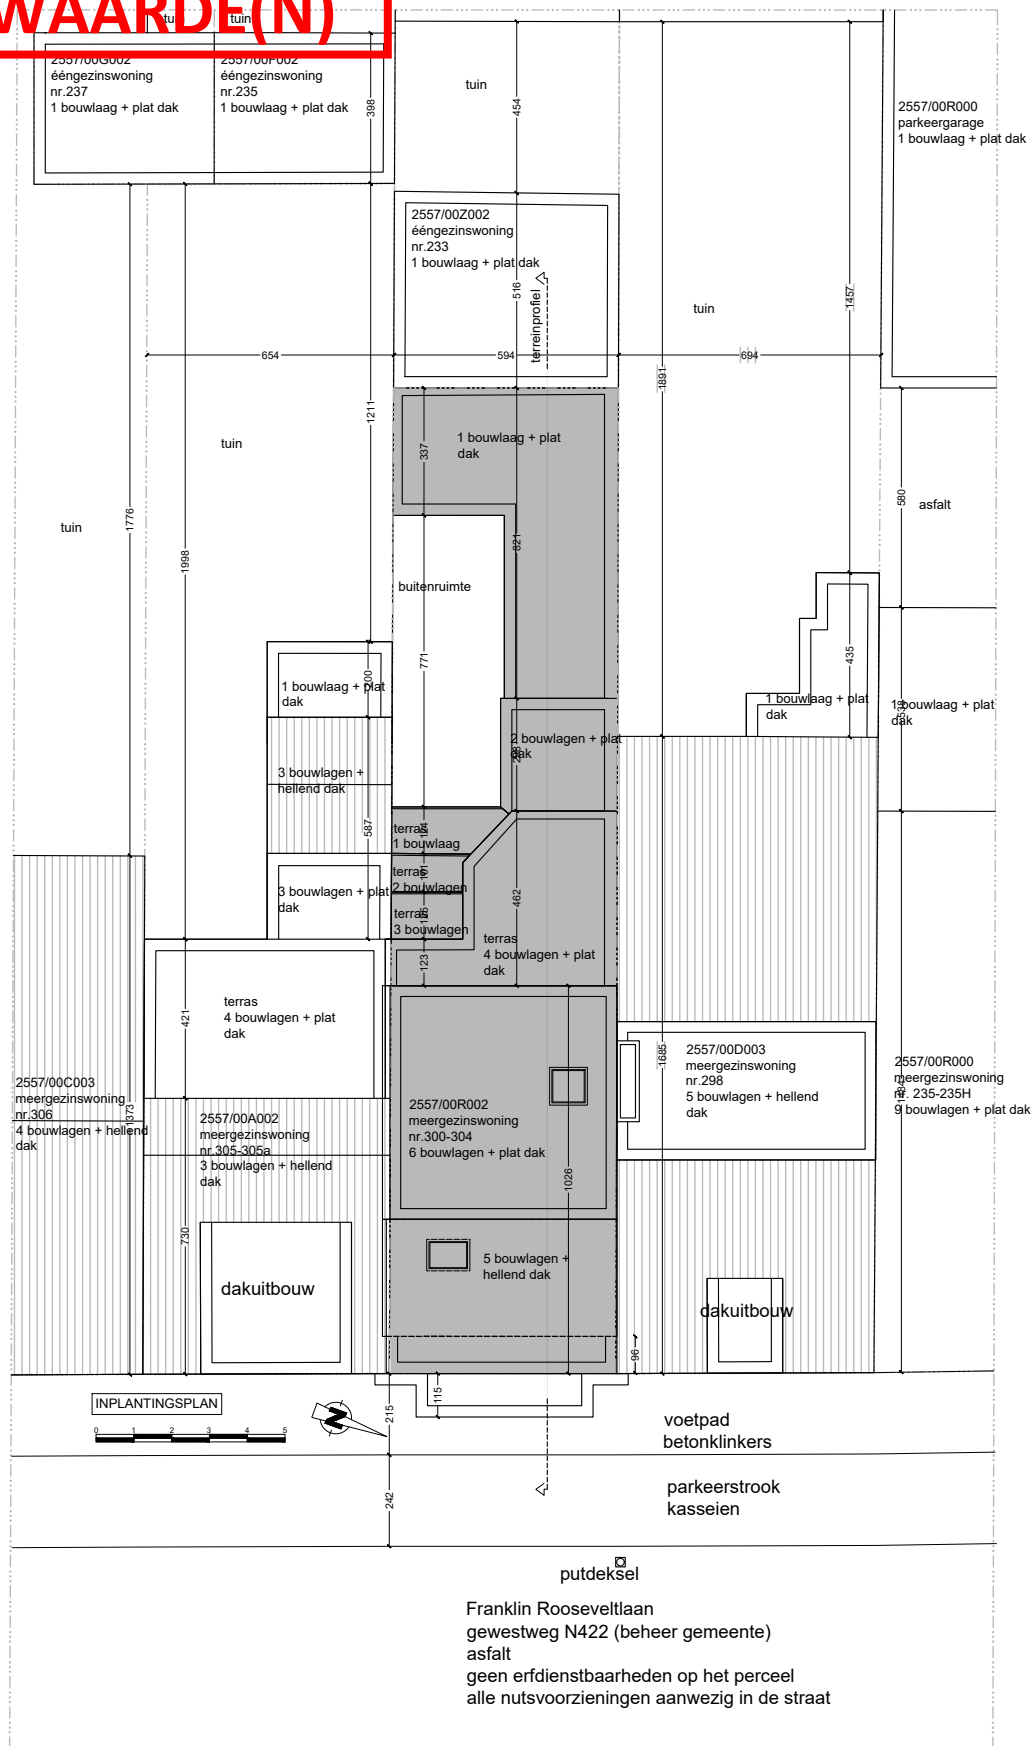

PROJECT

DATUM

FASE

SCHAAL

790

11/03/2024

BA

1/200

ARCHIKODE