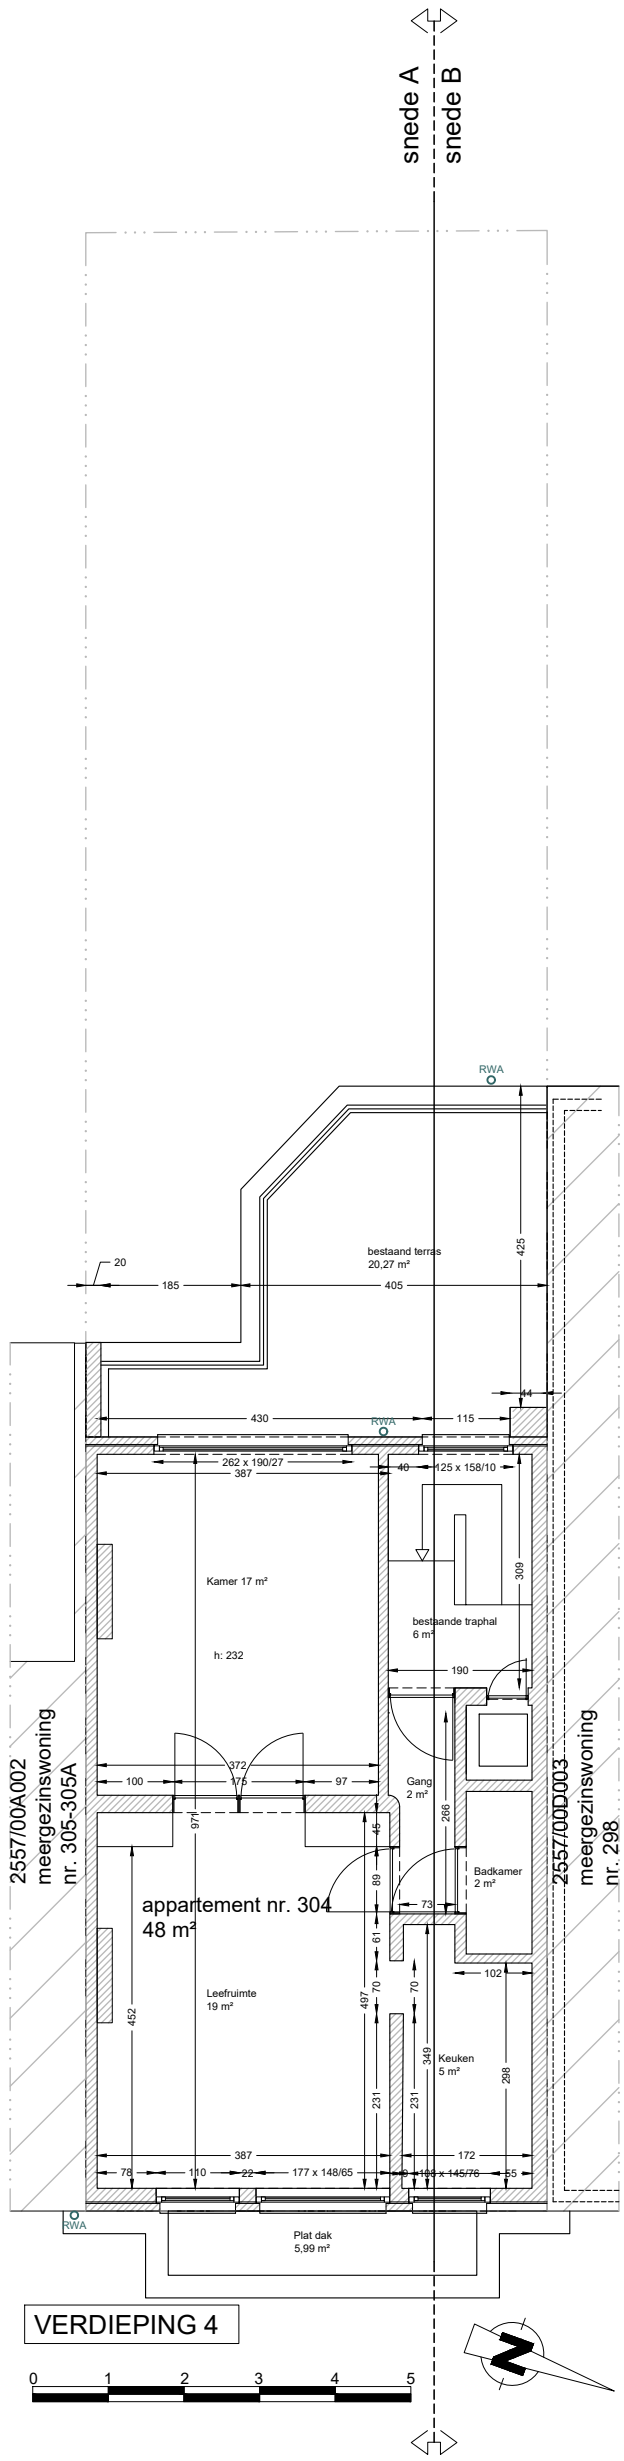

PROJECT	DATUM	FASE	SCHAAL	
790	*11/03/2024*	*BA*	*1/100*	ARCHIKODE