


**ZIE BIJZONDERE
VOORWAARDE(N)**

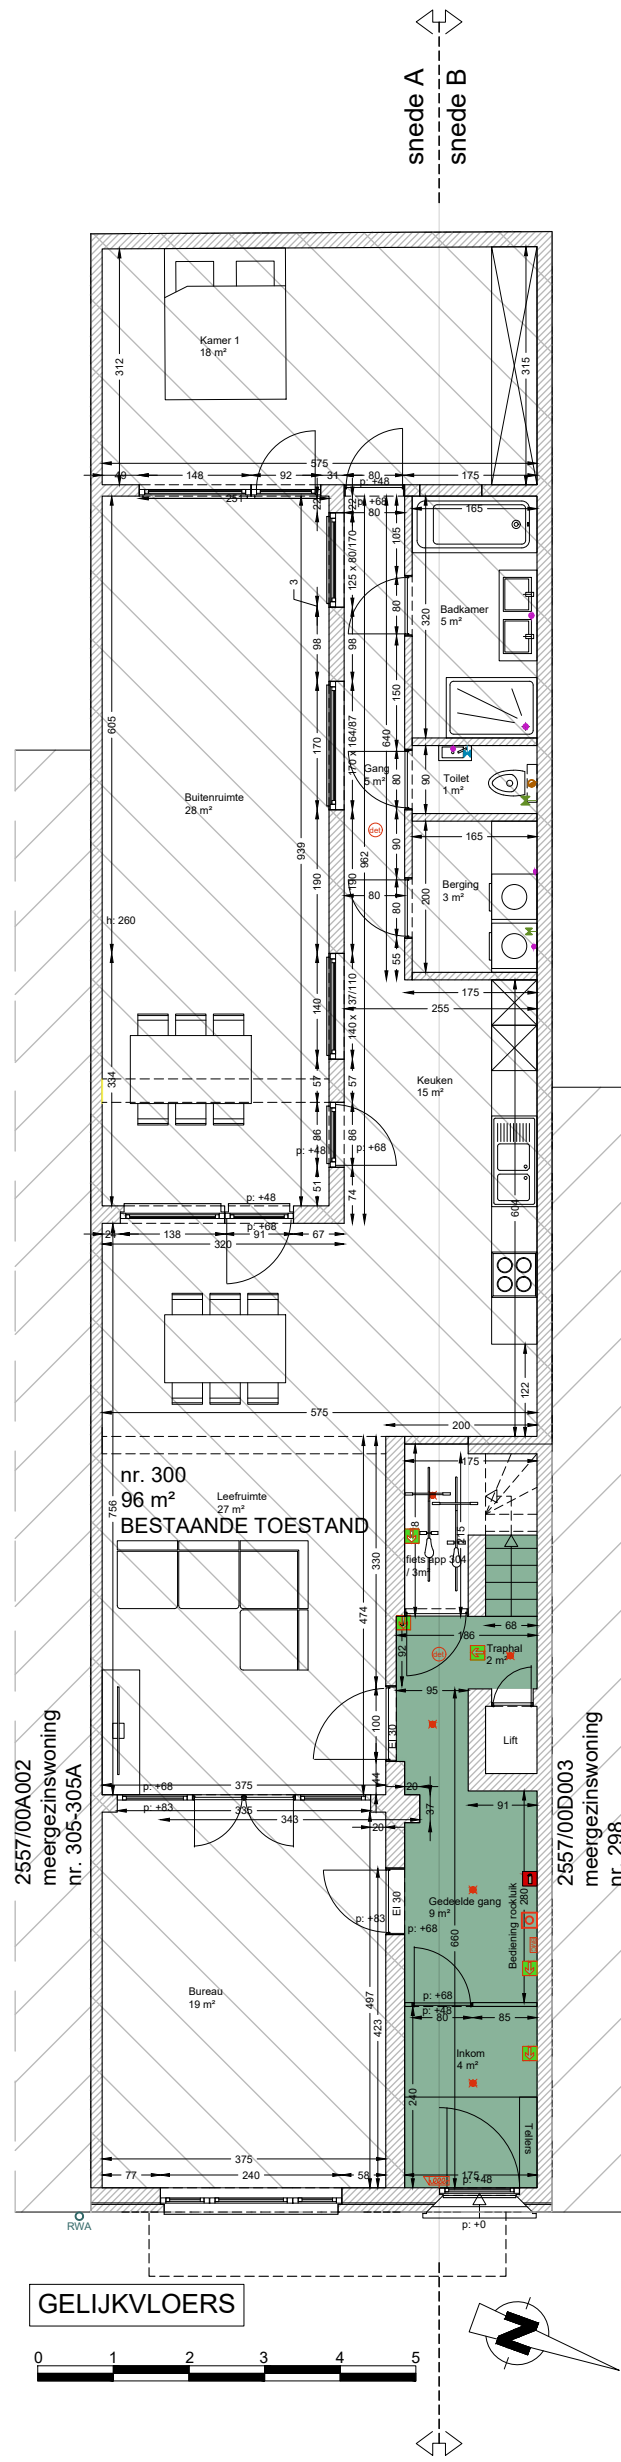

PROJECT	DATUM	FASE	SCHAAL	ARCHIKODE
790	19/03/2024	BA	1/100	