


**ZIE BIJZONDERE  
VOORWAARDE(N)**

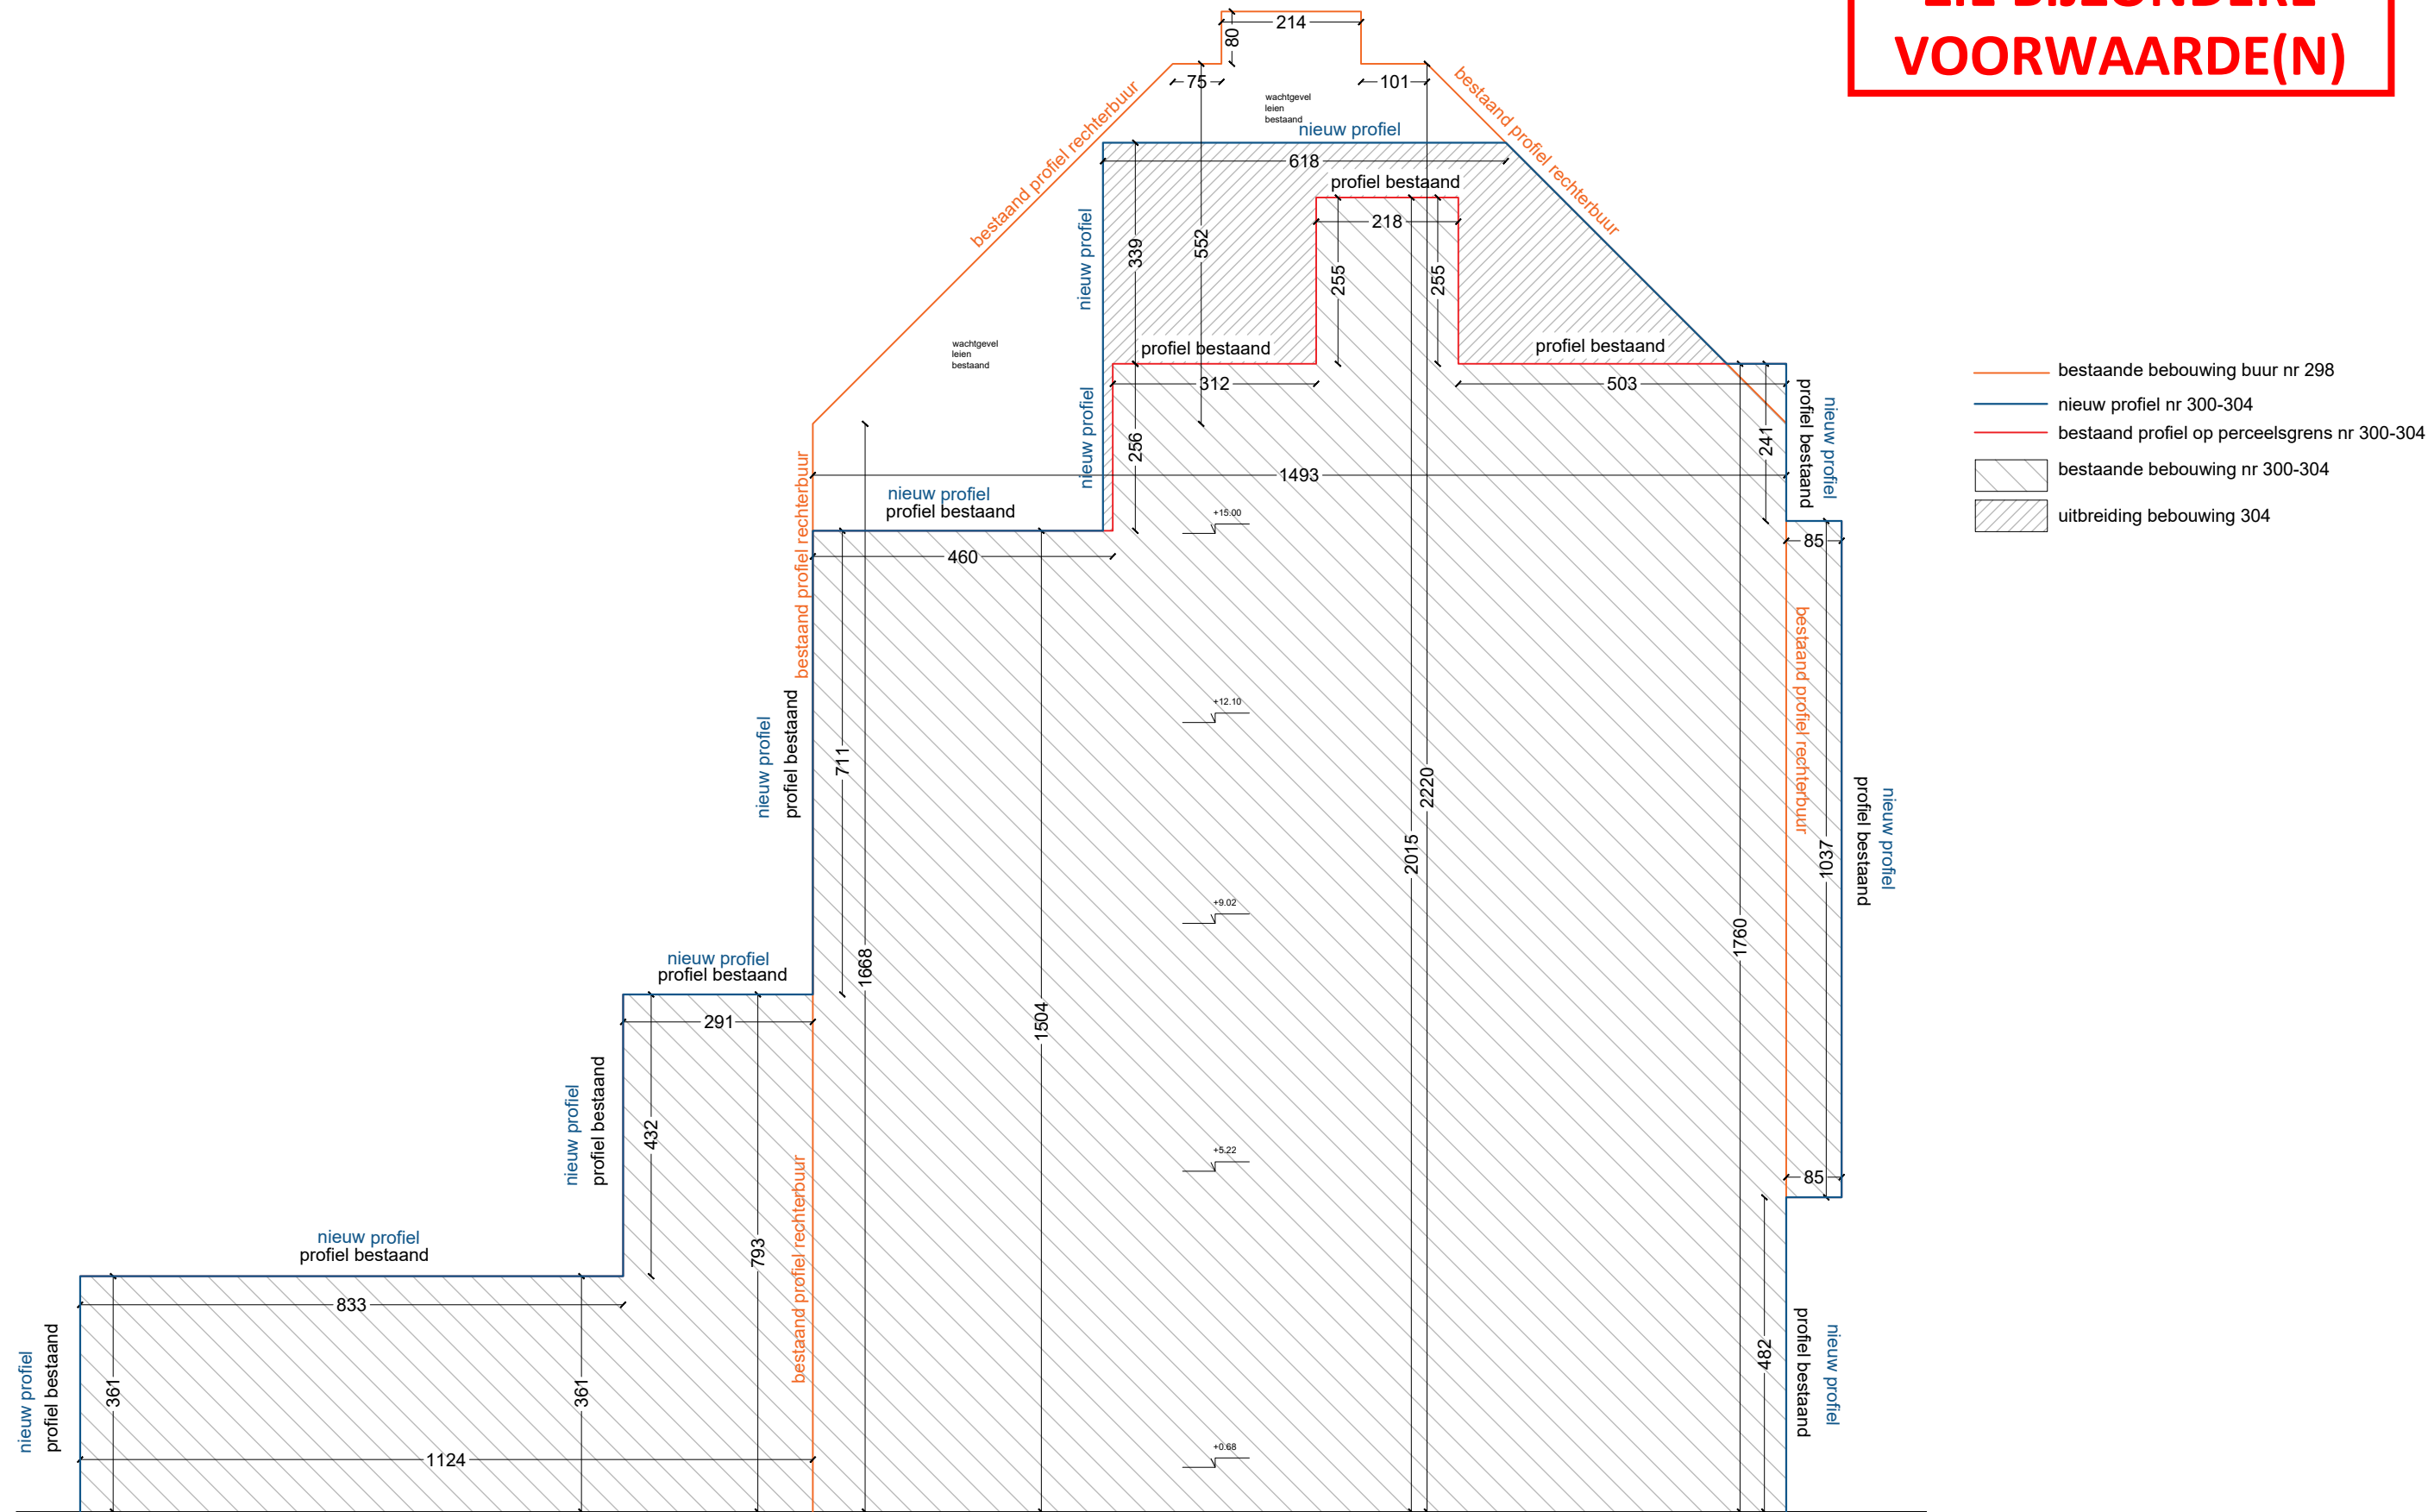

PROFIEL MET RECHTERBUUR



PROJECT	DATUM	FASE	SCHAAL
790	11/03/2024	BA	1/100

