


**ZIE BIJZONDERE
VOORWAARDE(N)**

- bestaande bebouwing buur nr 305-305A
- nieuw profiel nr 300-304
- bestaand profiel op perceelsgrens nr 300-304
- bestaande bebouwing nr 300-304
- uitbreiding

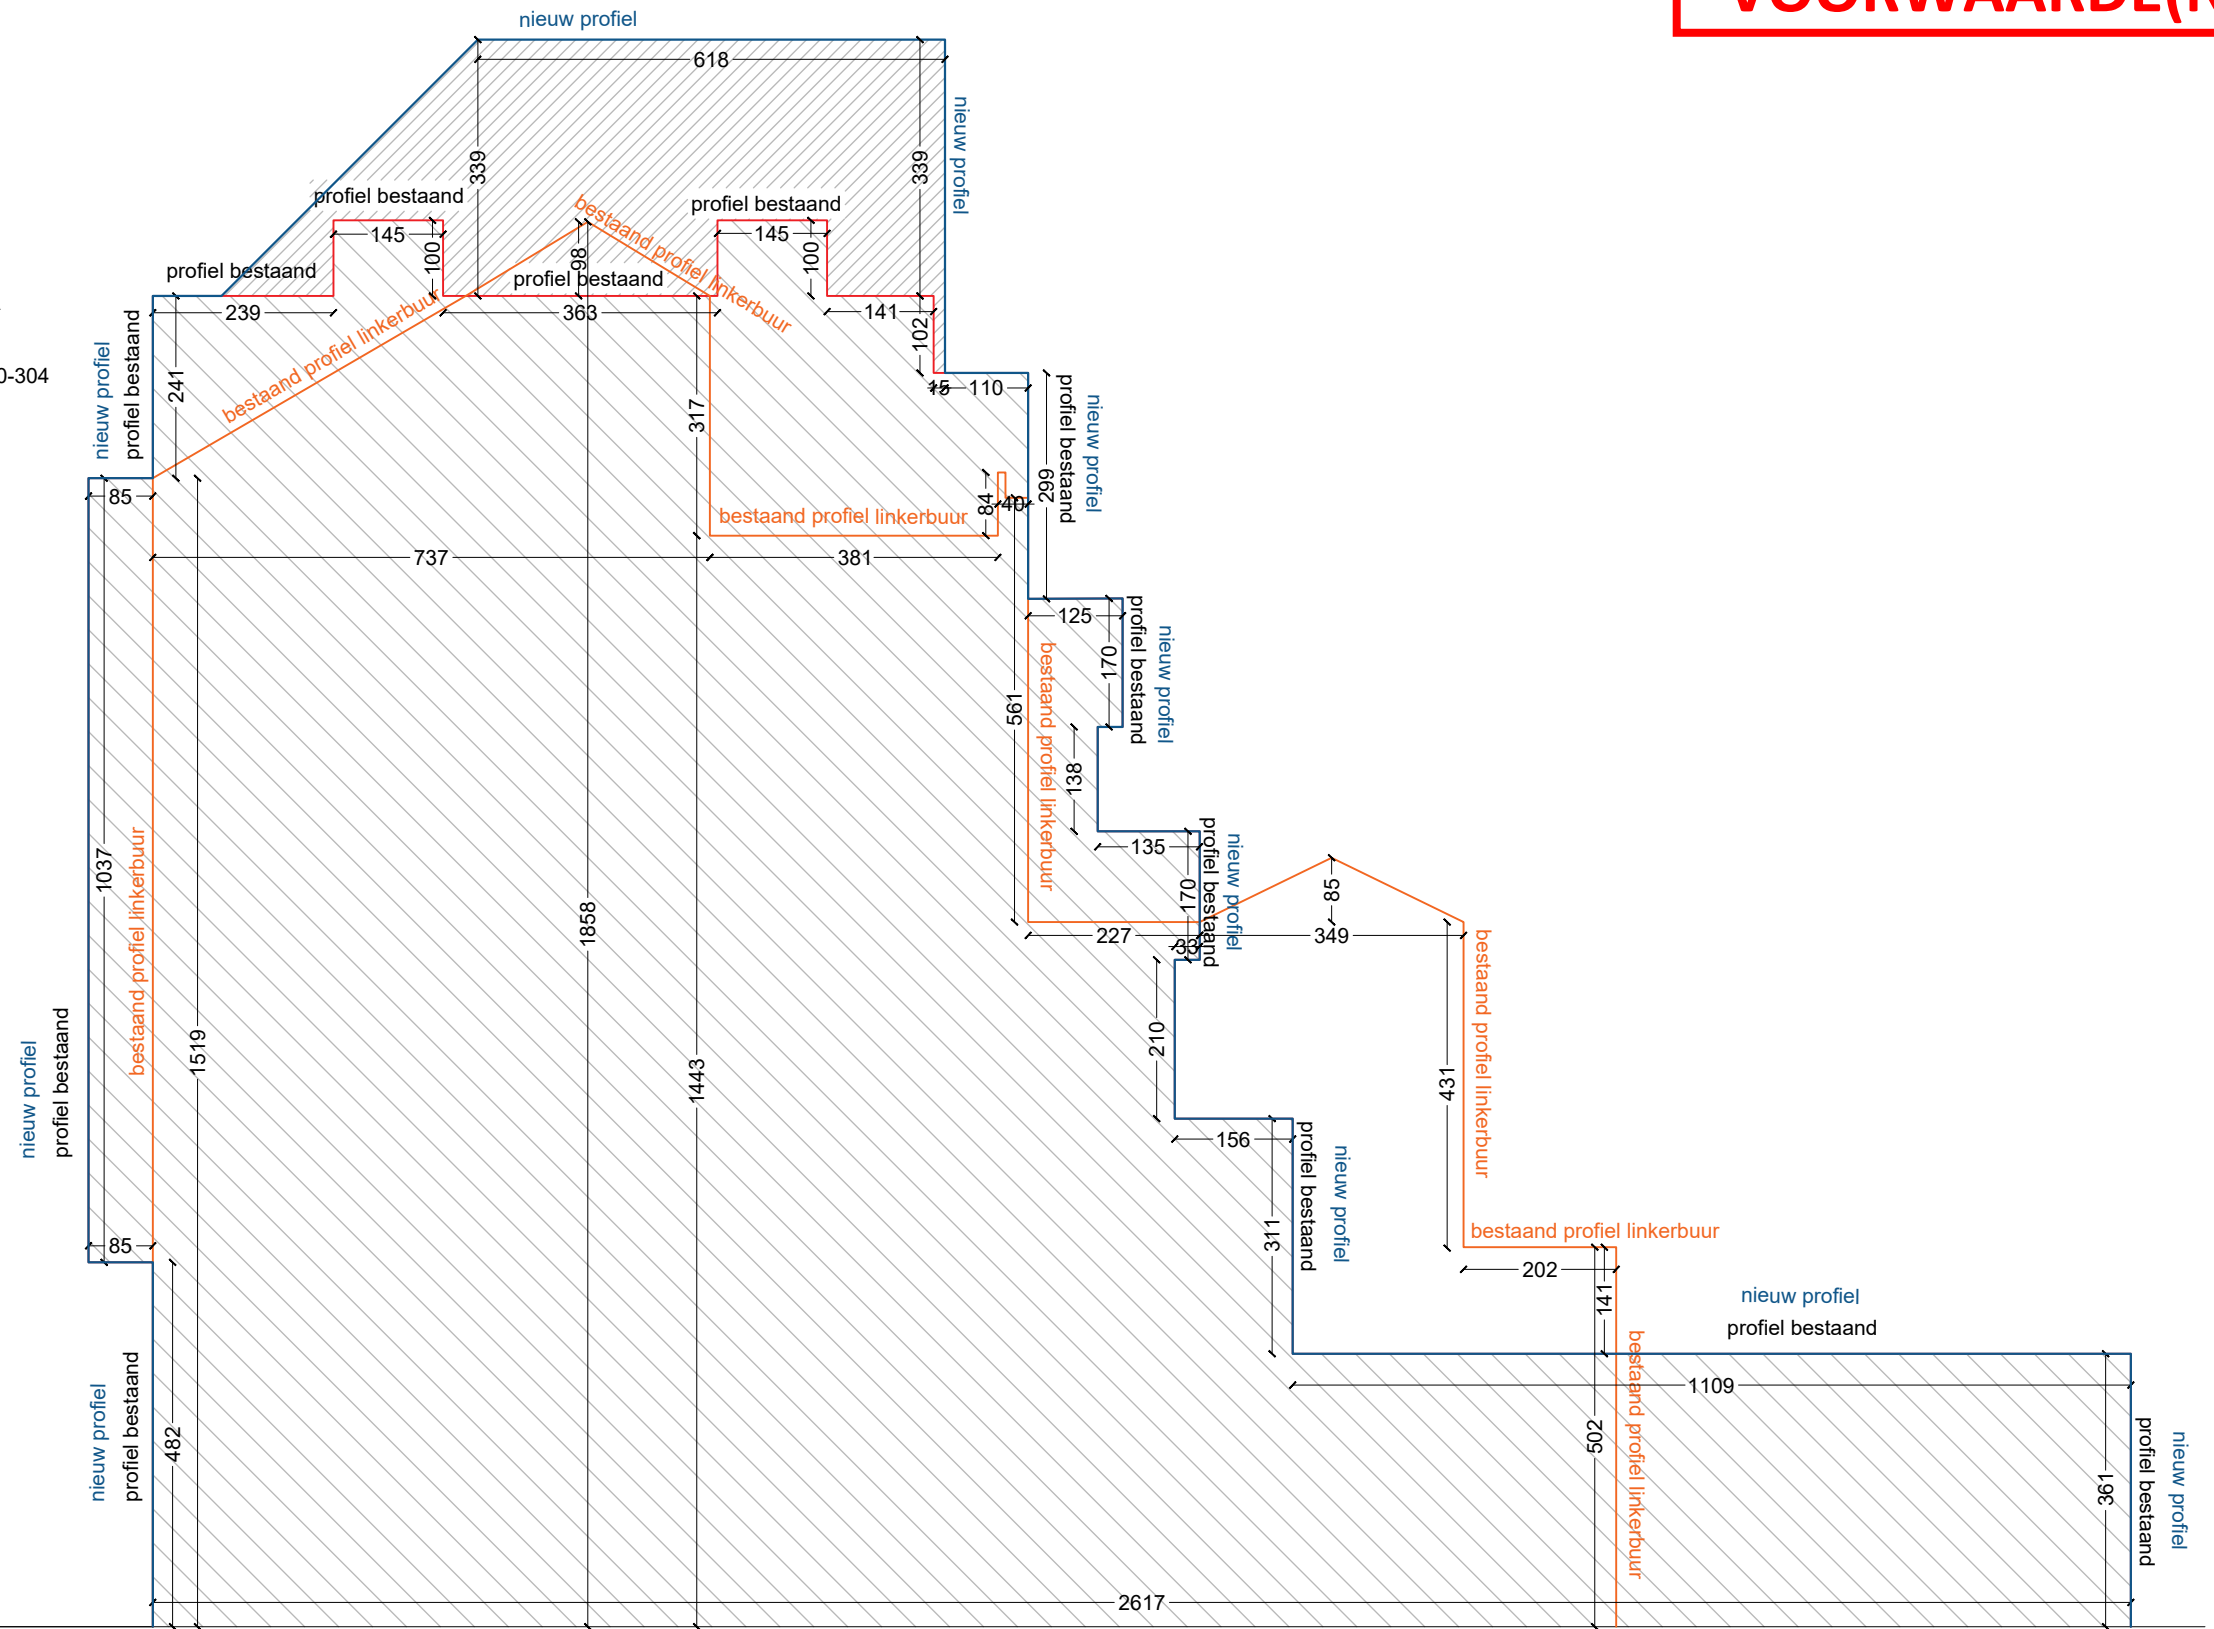

PROFIEL MET LINKERBUUR



PROJECT	DATUM	FASE	SCHAAL	
790	11/03/2024	BA	1/100	