


**ZIE BIJZONDERE
VOORWAARDE(N)**

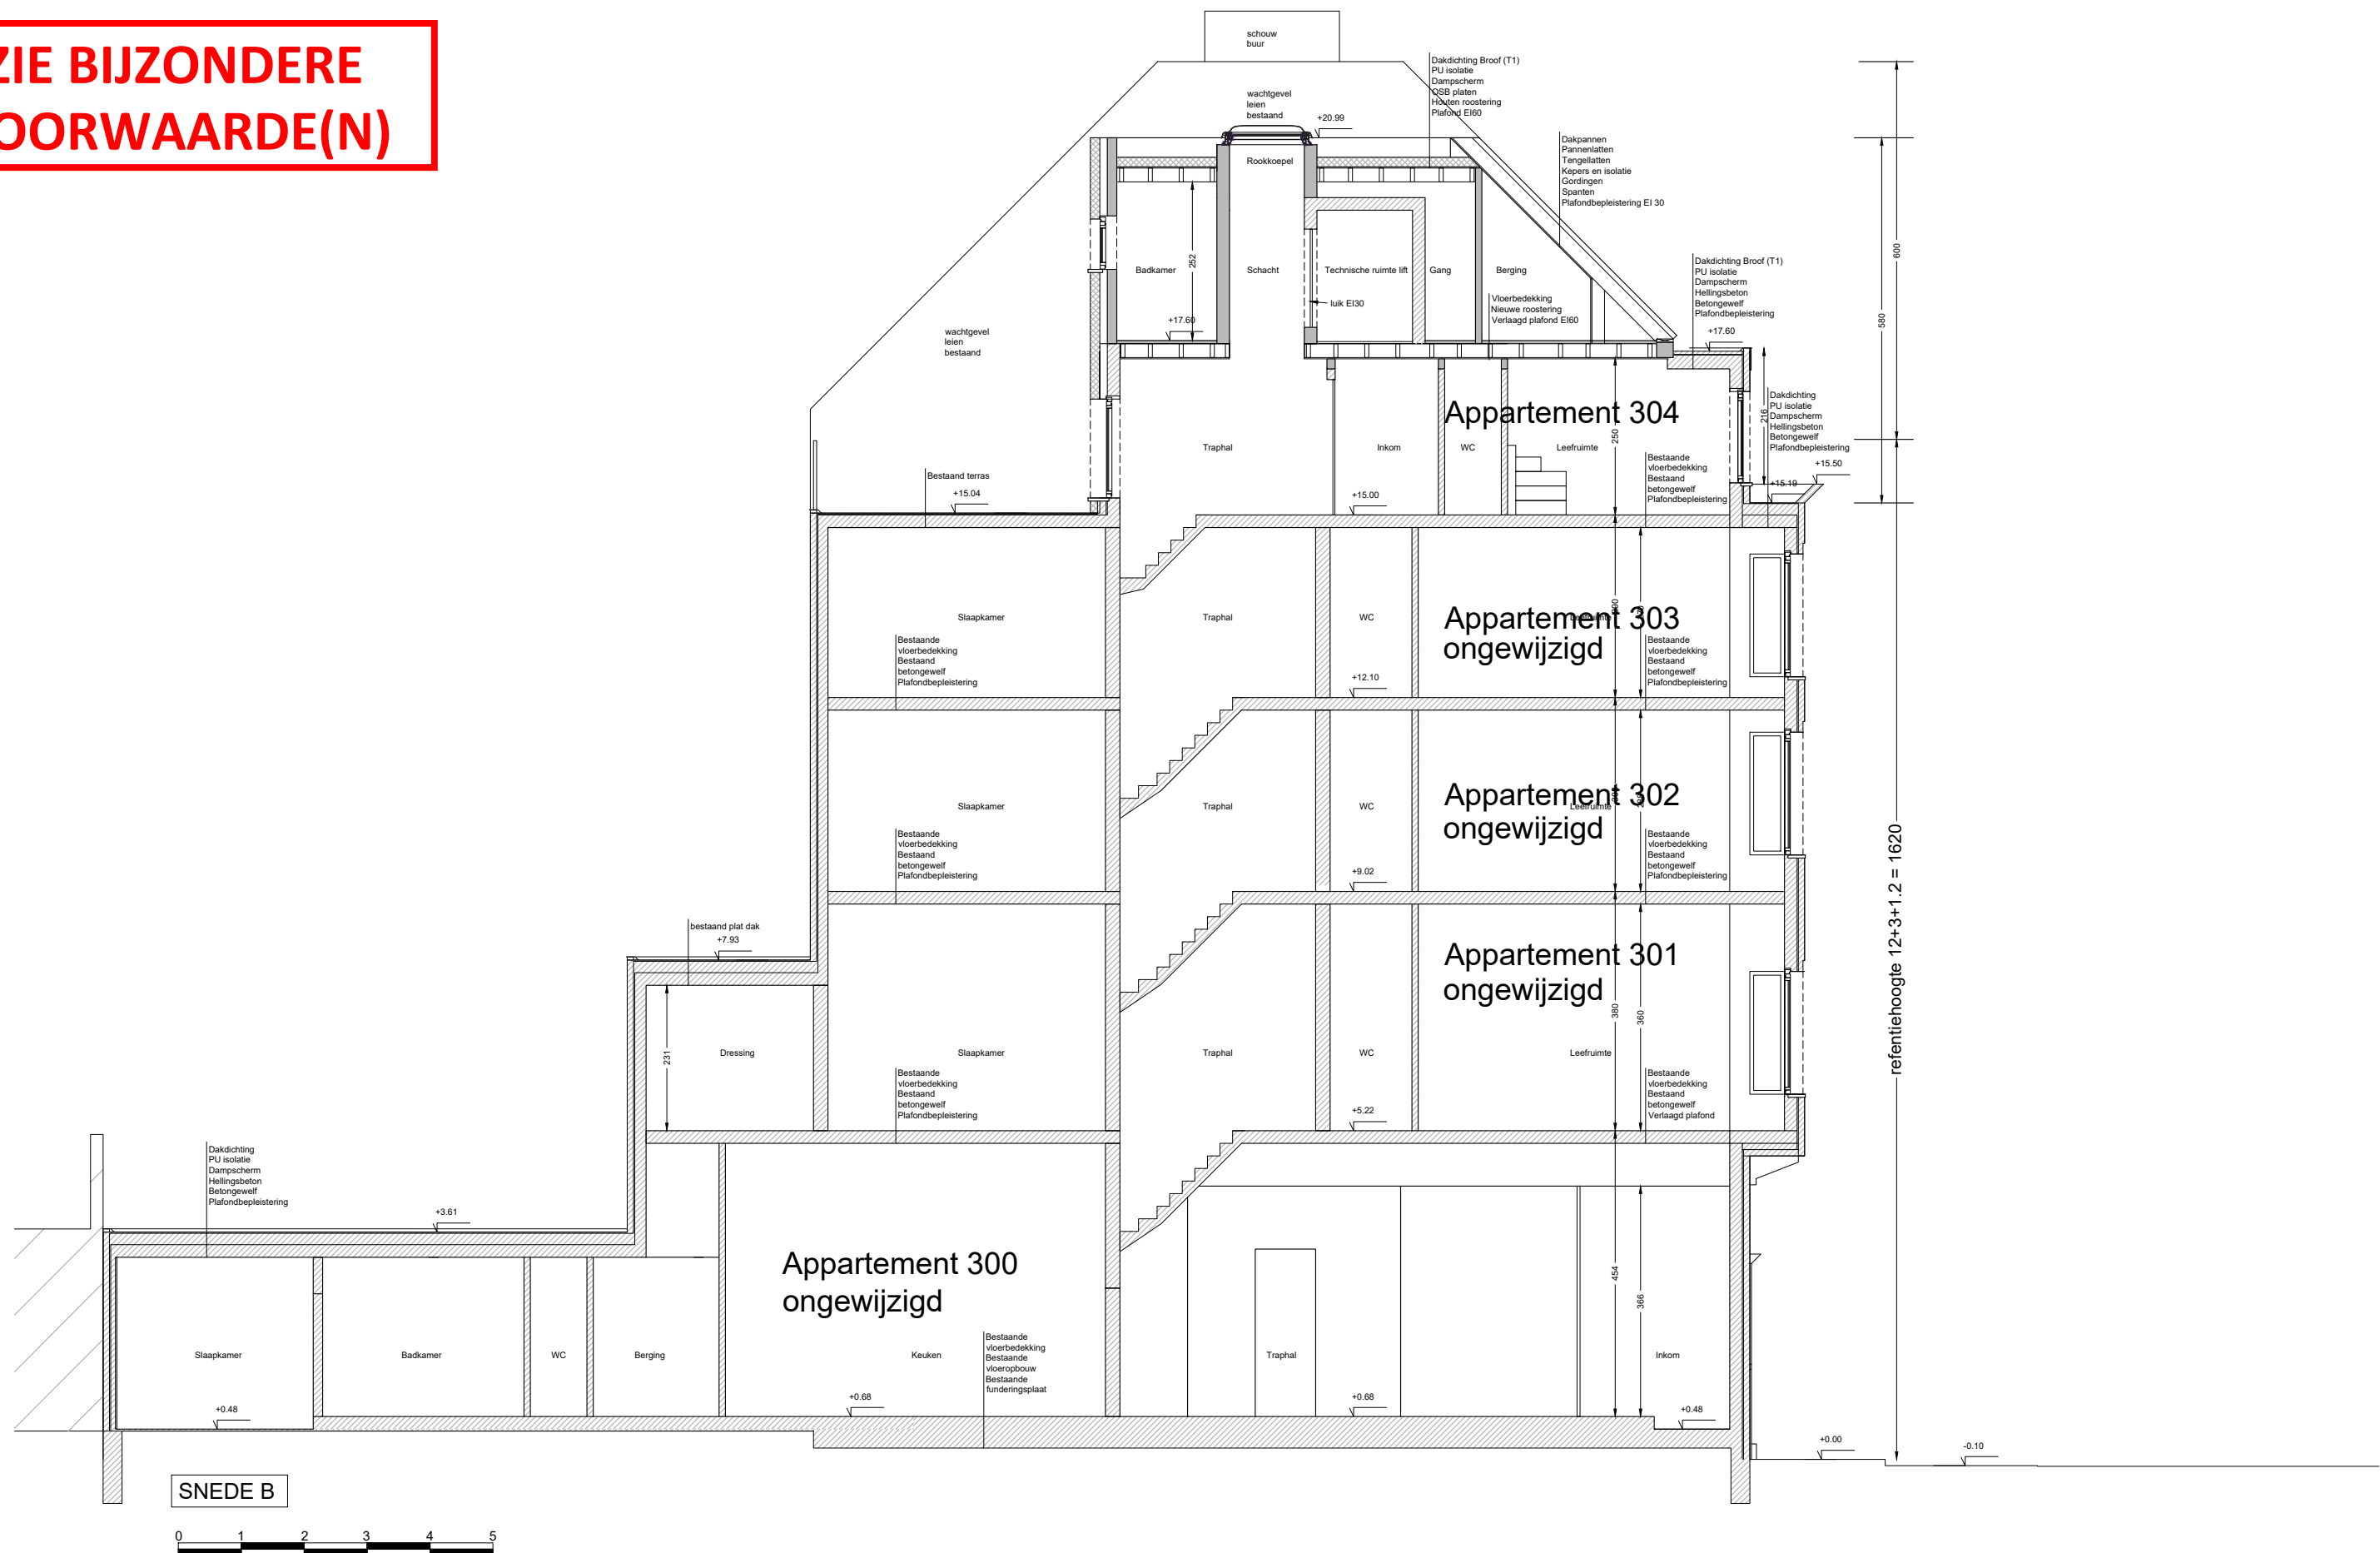

SNEDE B



PROJECT	DATUM	FASE	SCHAAL
790	11/03/2024	BA	1/100