


**ZIE BIJZONDERE
VOORWAARDE(N)**

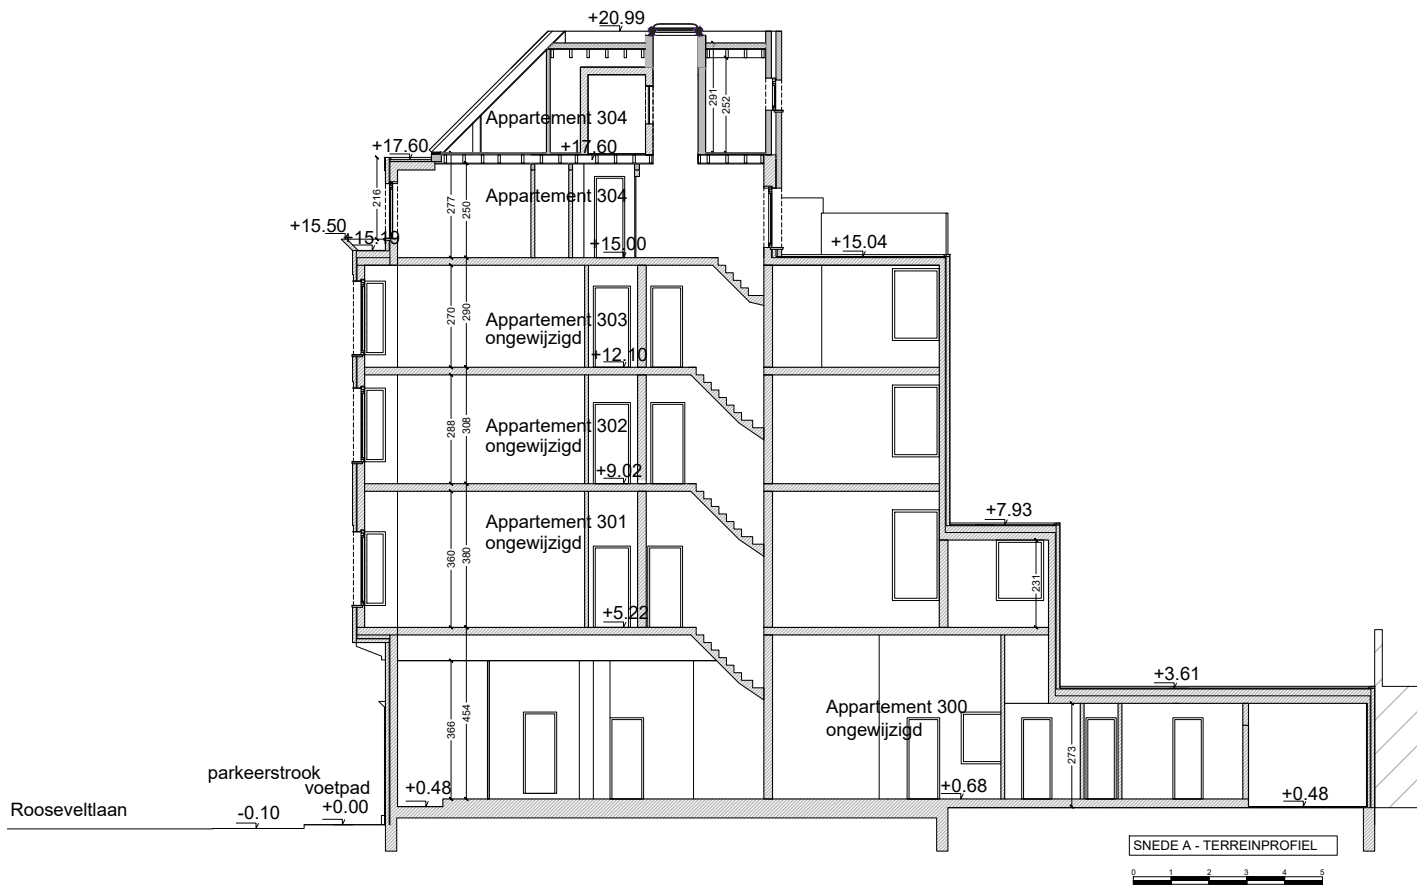

PROJECT

790

DATUM

11/03/2024

FASE

BA

SCHAAL

1/200

ARCHIKODE