MATERIALEN

1. plint grijs
2. gevelmetselwerk rood
3. alle ramen: houten ramen wit
4. bakgoten hout wit
5. leien donkergrijs
6. dakpannen donkergrijs
7. stalen kolommen
8. houten beplanking geschilderd
9. cementering wit geschilderd
10. dakpannen roodbruin
11. glasbouwstenen
12.stalen constructie

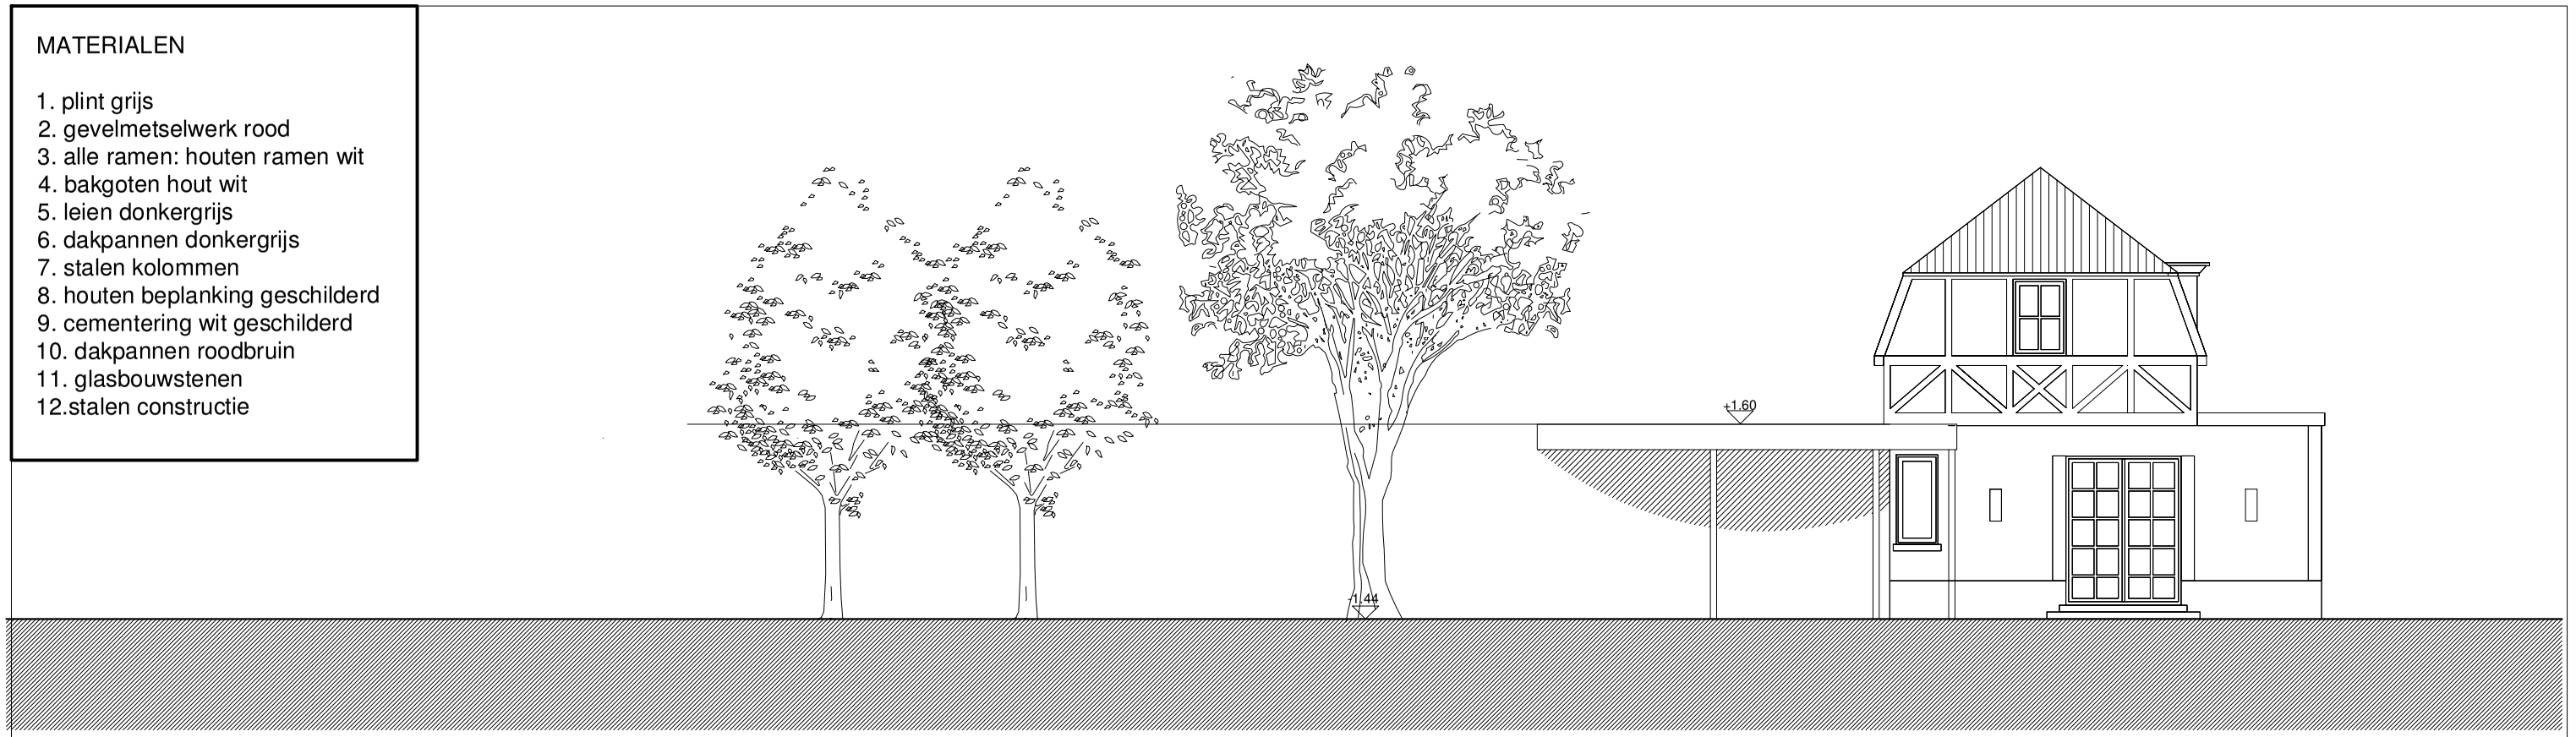

zijgevel kleine woning en fietsenberging kant tuin

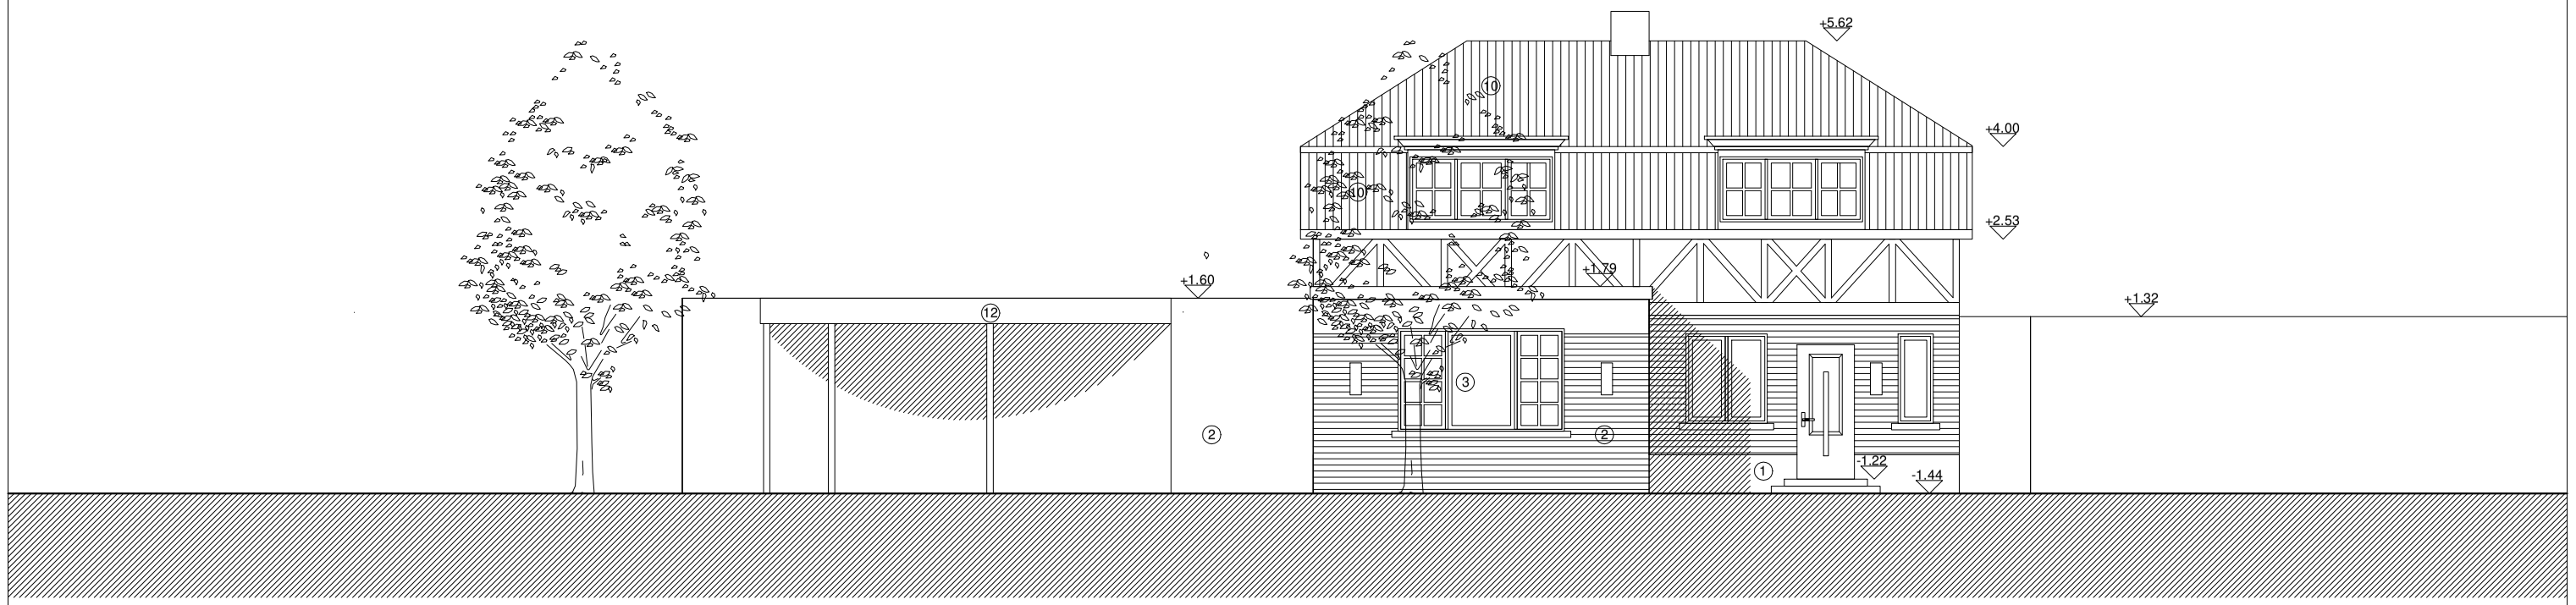

voorgevel kleine woning en fietsenberging kant tuin

9040 GENT bouw van een overdekte auto- en fietsenstaanplaats (reeds vergund als te bouwen garage)	schaal 1/100 datum 15/12/2023 dossiernummer W 130	ARCHITECT ATELIER VENS VANBELLE DRIES VENS MAARTEN VANBELLE *ARCHITECTEN Gewad 3/002, 9000 Gent gsm: D: 0486 90 86 47 M:0486 65 76 02 info@vensvanbelle.be	BOUWHEER Kristof en Anna Verbiest Brugsesteenweg 566, 9030 Mariakerke	BOUWPLAATS Heiveldstraat 200 en 202, 9040 Gent kadastraal: Sint Amandsberg 19e afdeking sectie C nummers 429T en 433S	FIETSENAFDAK gevels nieuwe toestand