


## MATERIALEN

1. plint grijs
2. gevelmetselwerk rood
3. alle ramen: houten ramen wit
4. bakgoten hout wit
5. leien donkergrijs
6. dakpannen donkergrijs
7. stalen kolommen
8. houten beplanking geschilderd
9. cementering wit geschilderd
10. dakpannen roodbruin
11. glasbouwstenen

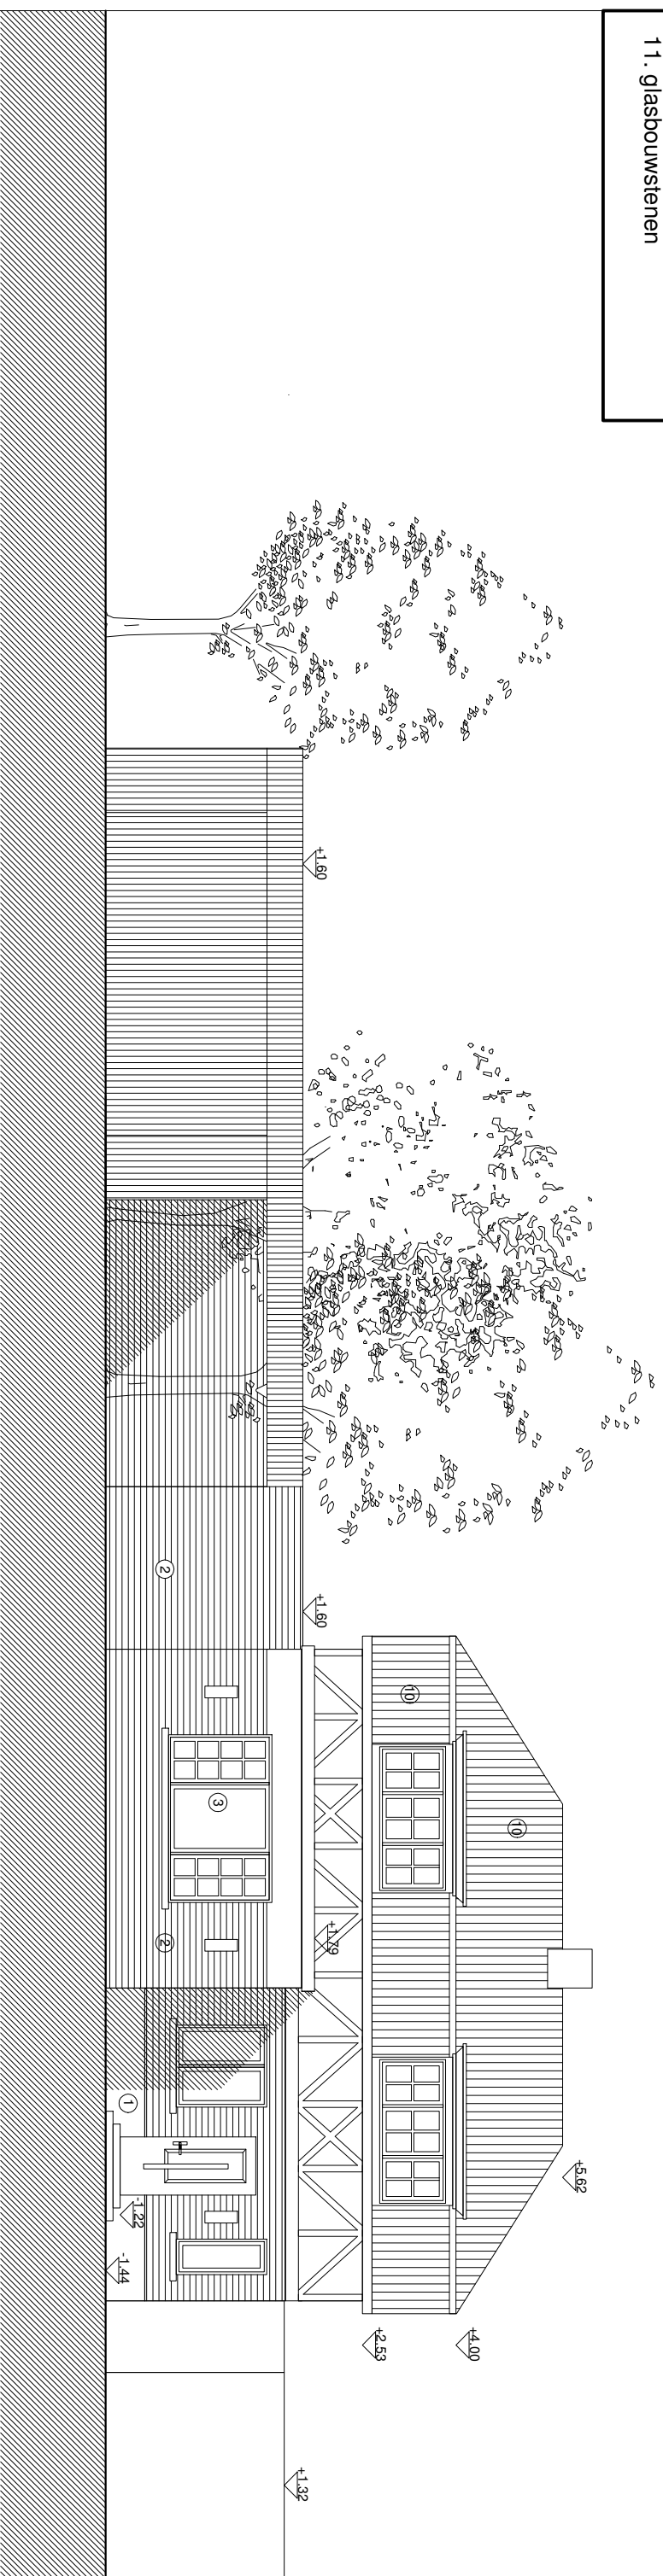

voorgevel kleine woning en garage kant tuin

9040 GENT

bouw van een overdekte auto- en fietsenstaplaats  
(reeds vergund als te bouwen garage)

schaal  
1/100

datum  
15/11/2022

dossiernummer  
W 130

## ARCHITECT

ATELIER VENS VANBELLE

DRIES VENS MARTEN VANBELLE ARCHITECTEN  
Gent 3002, 9000 Gent  
Gent, D. Oude St. 47, 9000 Gent  
info@vensvanbelle.be

## BOUWHEER

Kieft en Anna Voorbist  
Brugsteenvweg 566, 9000 Merelbeke

## BOUWPLAATS

Heveldestraat 200 en 202, 9040 Gent  
Kedestraat: Sint Amandsberg 19e afdeling sector C nummers 429T en 433S

KLEINE WONING en GARAGE

gevels vergunde toestand