



MATERIALEN


1. gevelmetselwerk rood
2. betonplaten
3. houten beplanking zwart
4. golfplaten zwart

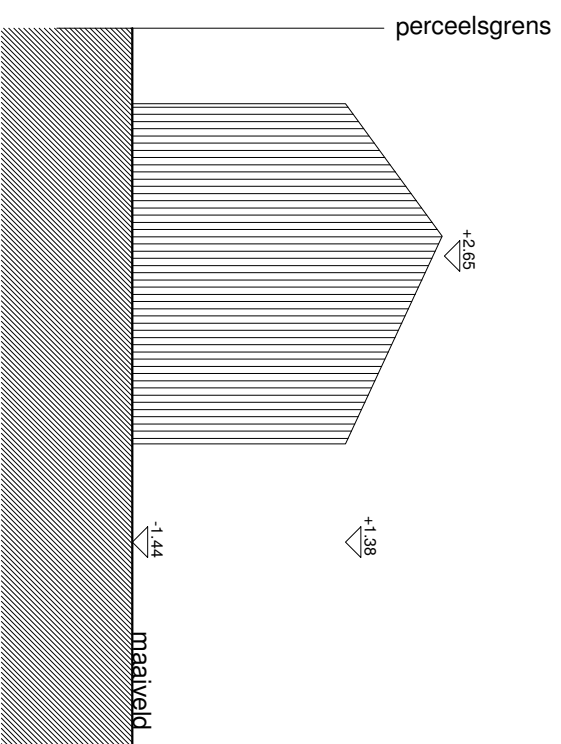


GEVEL tuin

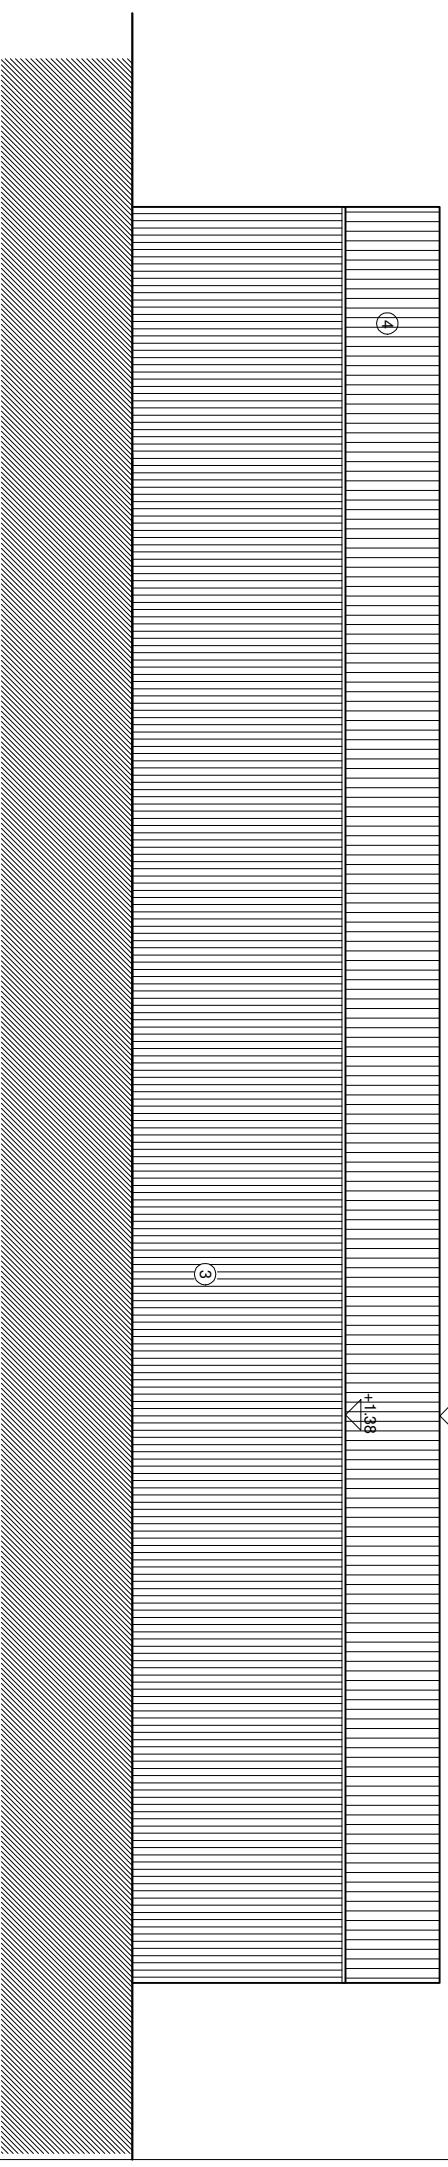

GEVEL perceelsgrens

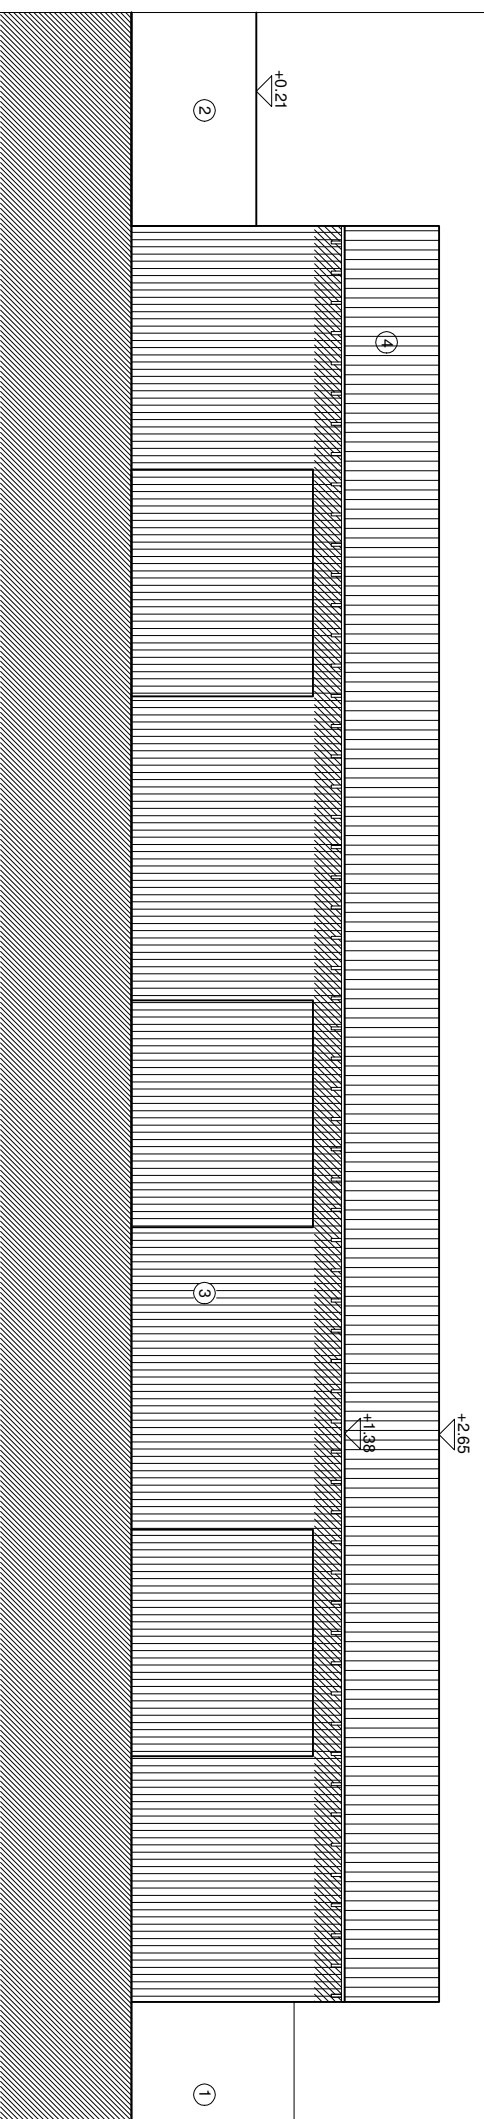

GEVEL TUIN

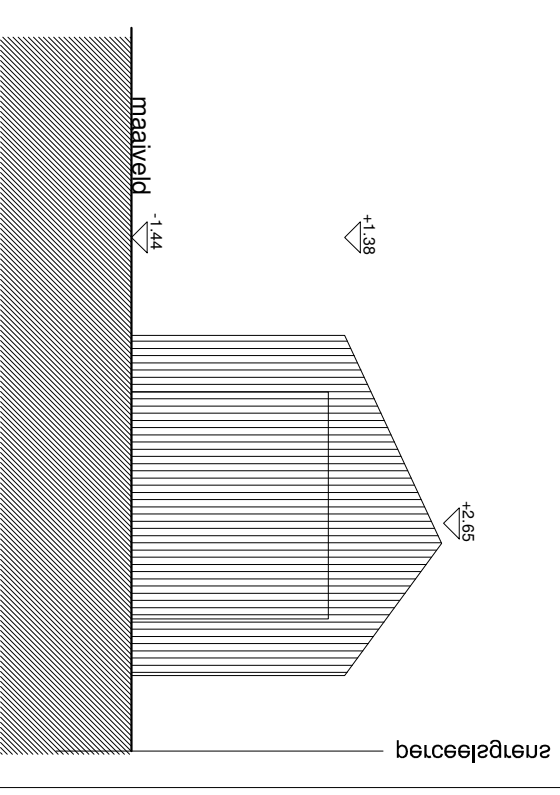

GEVEL woning

9040 GENT
bouw van een overdekte auto- en fietsenstaaplaats
(reeds vergund als te bouwen garage)

schaal
1/100
datum
15/12/2023
dossiernummer
W.130

ARCHITECT
ATELIER VENS VANBELLE
DRIES VENS MARTEN VANBELLE ARCHITECTEN
Gent, D. Oude St. 47, 9000 Gent
t: +32 (0)9 261 47 4348
info@mvvnbvba.be

BOUWHEER
Kieft en Anna Voorbist
Brugsteenvweg 565, 9000 Marinkerke

BOUWPLAATS
Herveldstraat 200 en 202, 9040 Gent
Kedestraat: Sint Amarsdorp 19e afdeling sector C nummers 4297 en 4335

TUINBERGING NIEUW
gevels nieuwe toestand