



- MATERIALEN**
1. gevelmetselwerk rood
 2. betonplaten
 3. houten beplanking
 4. polycarbonaatplaten

GEVEL woning

GEVEL tuin

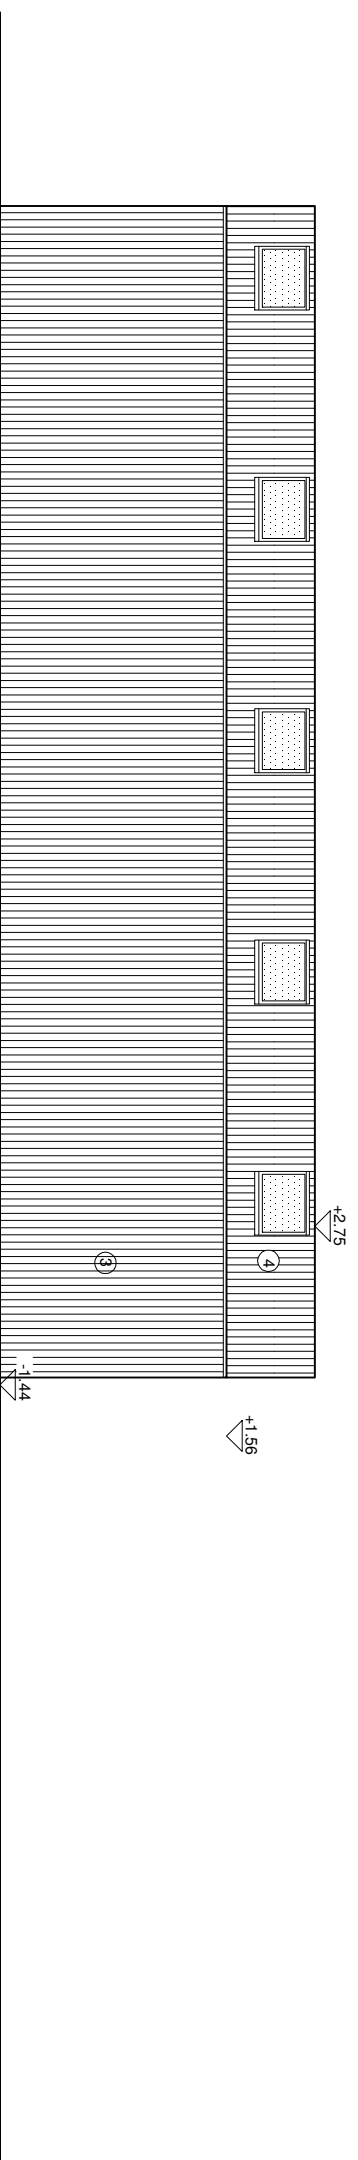

GEVEL perceelsgrens: materiaal in overleg met aanpalende buur

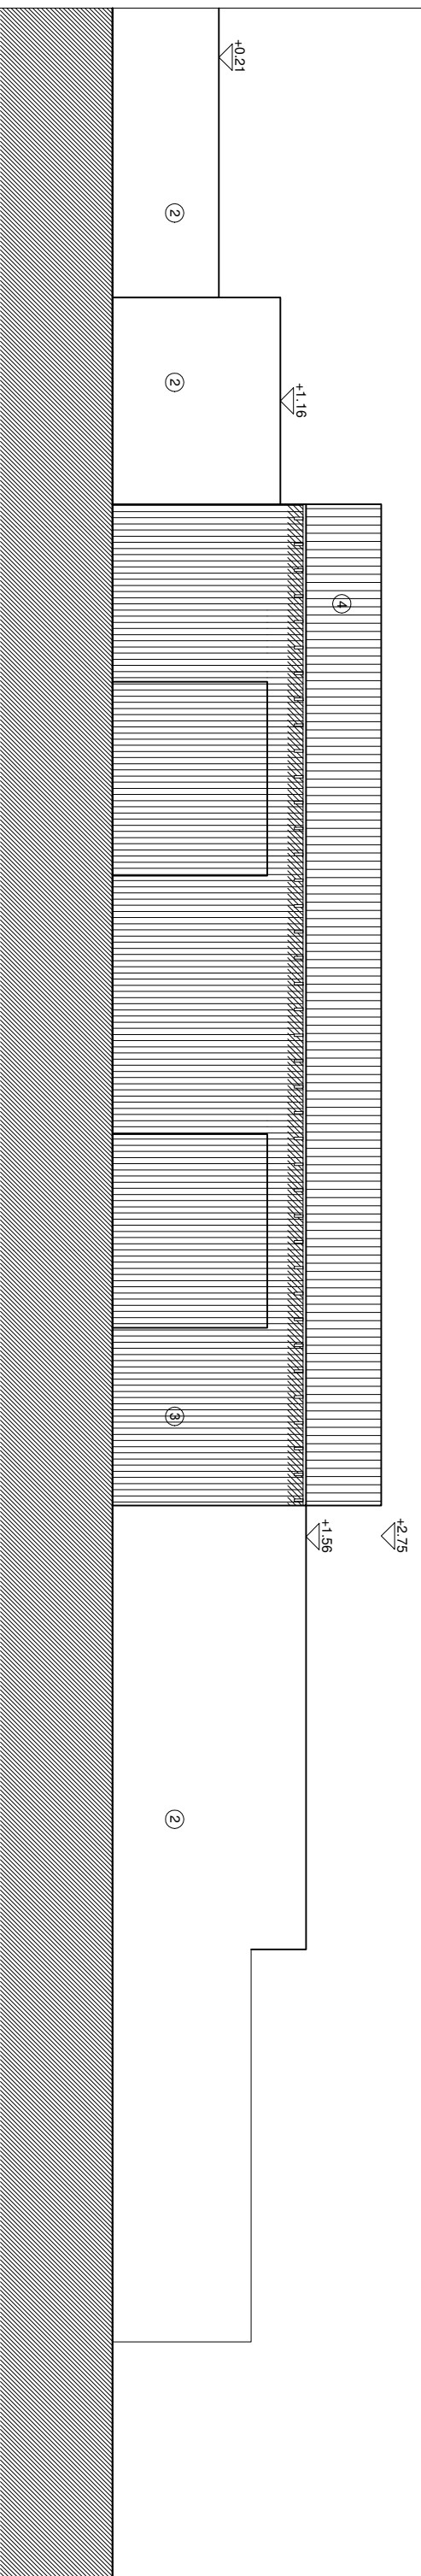

GEVEL TUIN

<p>9040 GENT</p> <p>bouw van een overdekte auto- en fietsenstaaplaats (reeds vergund als te bouwen garage)</p>		<p>schaal 1/100</p>		<p>ARCHITECT</p> <p>ATELIER VENS VANBELLE</p> <p>DRIES VENS MAARTEN VANBELLE ARCHITECTEN</p> <p>Gent, D. Oude St. 47, 9000 Gent t: 0900 90 86 47, 0900 65 76 02 info@mvvvanbelle.be</p>	<p>BOUWHEER</p> <p>Kieft en Anna Verbeke</p> <p>Brugsteenvoeg 565, 9000 Marakene</p>	<p>BOUWPLAATS</p> <p>Herveldstraat 200 en 202, 9040 Gent</p> <p>Kedestraat: Sint Amarsdorp 19e afdeling sector C nummers 4297 en 4335</p>	<p>TUINBERGING NIEUW</p> <p>gevels aangevraagde toestand</p>
		<p>datum 15/11/2022</p>					