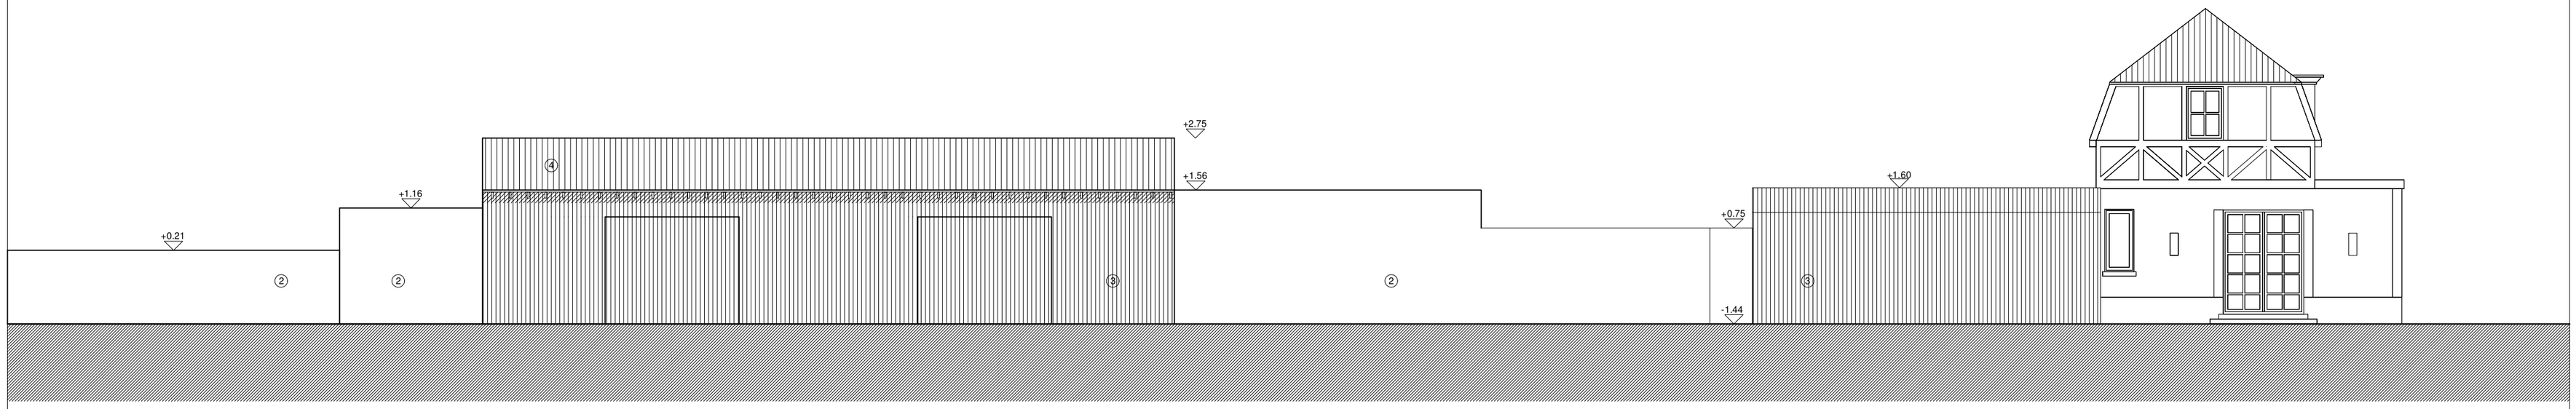

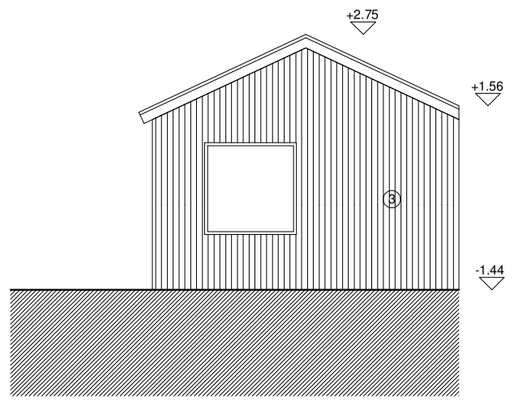

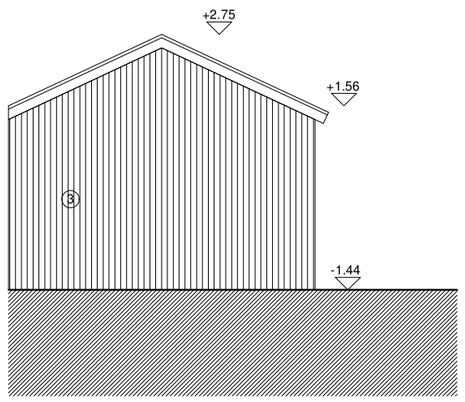

MATERIALEN

1. gevelmetselwerk rood
2. betonplaten
3. houten beplanking
4. polycarbonaatplaten

9040 GENT VERBOUWEN VAN EEN WONING MET BIJGEBOUWEN	HEIVELD SCHAAL 1/100 DATUM: 15/11/2022	ARCHITECT ATELIER VENS VANBELLE DRIES VENS MAARTEN VANBELLE "ARCHITECTEN Gewad 3/002, 9000 Gent gsm: D: 0486 90 86 47 M:0486 65 76 02 info@vensvanbelle.be	BOUWHEER Kristof en Anna Verbiest Brugsesteenweg 566, 9030 Mariakerke	BOUWPLAATS Heiveldstraat 200 en 202, 9040 Gent kadastraal: Sint Amandsberg 19e afdeking sectie C nummers 429T en 433S	vergunde toestand gevels nieuwe tuinberging en garage