



GEVEL TUIN

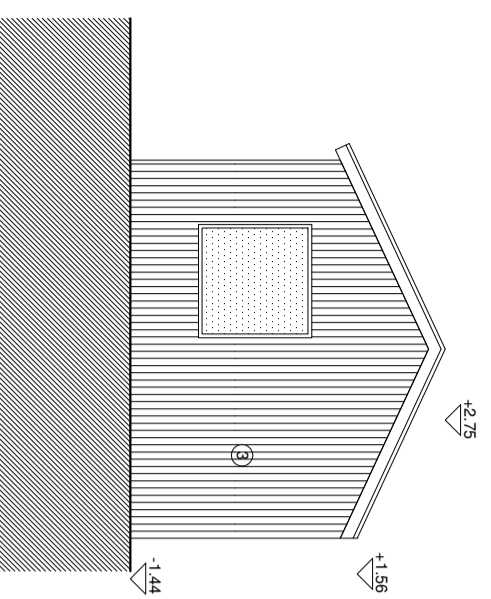


GEVEL woning

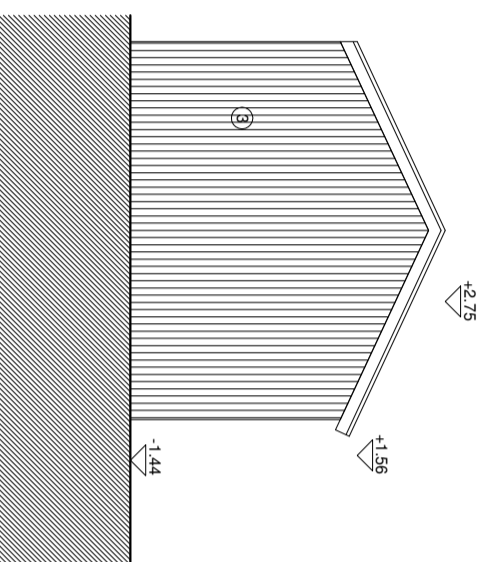

GEVEL tuin

- MATERIALEN**
1. gevelmeisewerk rood
 2. betonplaten
 3. houten beplanking
 4. polycarbonaatplaten

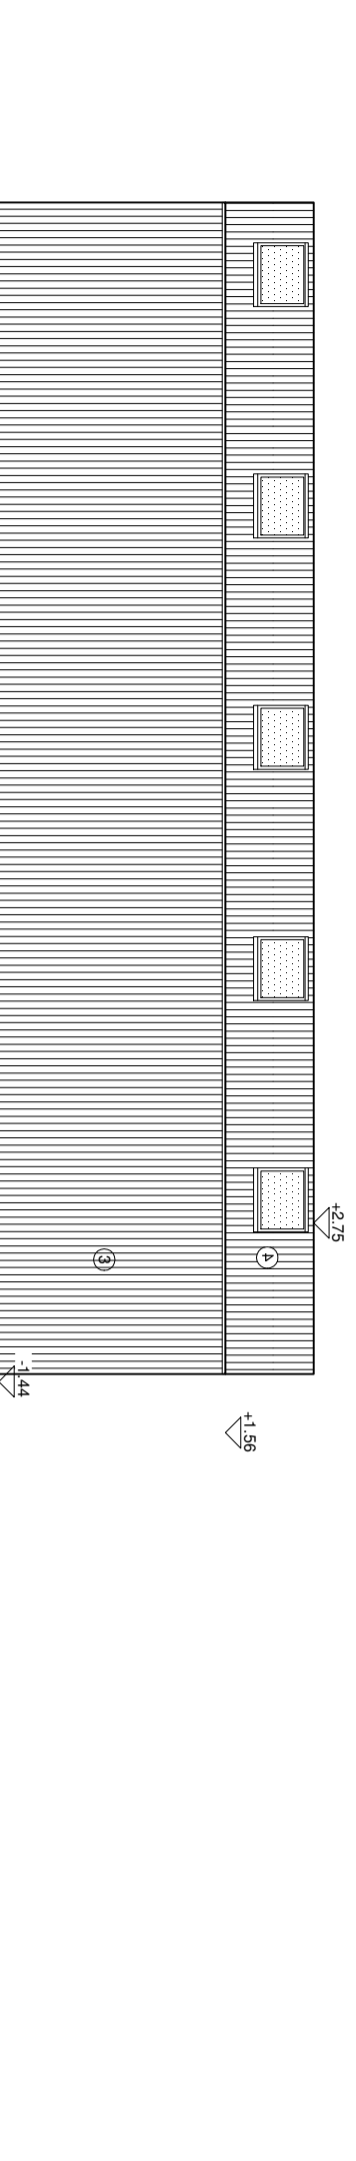

GEVEL perceelsgrens

<p>9040 GENT VERBOUWEN VAN EEN WONING MET BIJGEBOUWEN</p>		<p>HEVELD SCHAAAL 1/100</p>	<p>ARCHITECT ATELIER VENS VANBELLE DRIES VENS MOYTERS VANBELLE ARCHITECTEN pers. 0 2048 86 47 / 0498 85 78 02 info@vensvanbelle.be</p>	<p>BOUWHEER Krisal en Ann Verbaet Burgemeesterweg 566, 3000 Mellebeke</p>	<p>BOUWPLAATS Hemelvaart 500 en 202, 9040 Gent kadasteraal: Sint Annaberg 18e delende sectie Ommen 4597 en 4598</p>	<p>plannen regularisatiedossier gevels nieuwe tuinberging en garage</p>
<p>DATE: 15/11/2022</p>						