


MATERIALEN

1. plint grijs
2. gevelmetselwerk rood
3. alle ramen: houten ramen wit
4. bakgoten hout wit
5. leien donkergrijs
6. dakpannen donkergrijs
7. stalen kolommen
8. houten beplanking geschilderd
9. cementering wit geschilderd
10. dakpannen roodbruin
11. glasbouwstenen
12. alu natuur serreconstructie

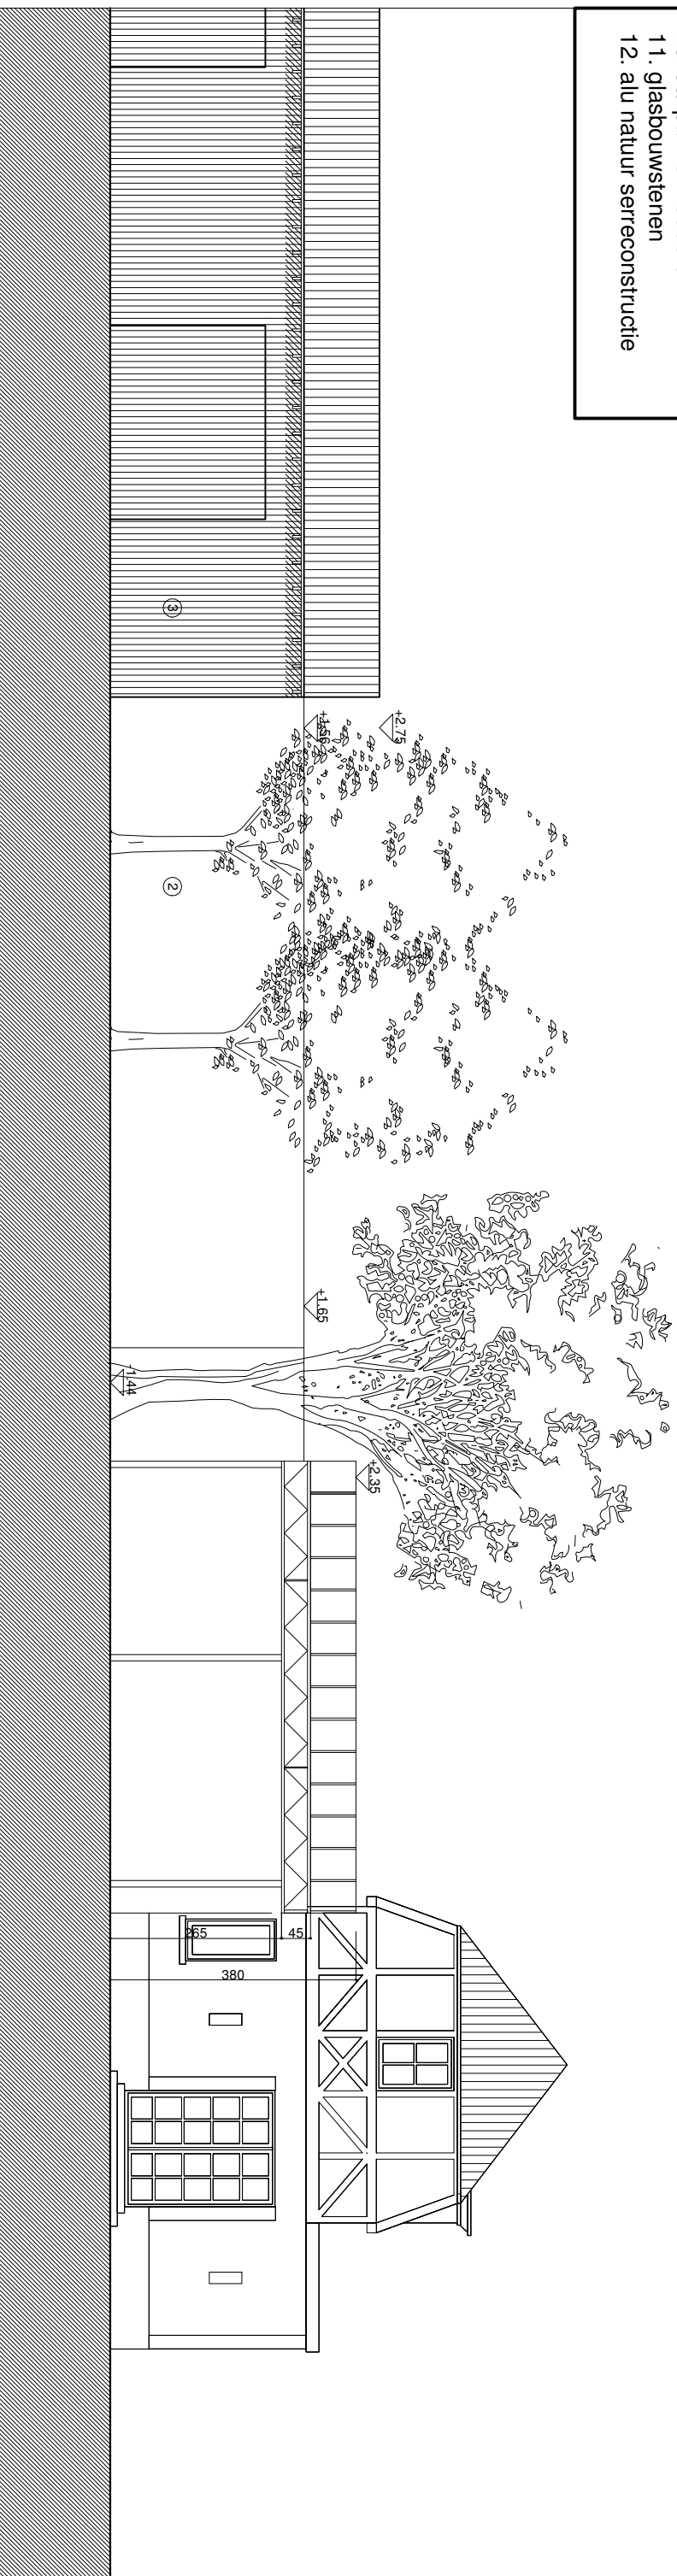

9040 GENT

bouw van een overdekte auto- en fietsenstaplaats
(reeds vergund als te bouwen garage)

schaal
1/100

datum
15/11/2022

dossiernummer
W 130

ARCHITECT

ATELIER VENS VANBELLE

DRIES VENS MAARTEN VANBELLE ARCHITECTEN
Genoed 3002, 9000 Gent
pers. D: 0486 90 86 47 MA: 0486 65 76 02
info: @mvvnbvba.be

BOUWHEER

Kieft en Anna Verbiest
Brugsteenvweg 566, 9000 Marikene

BOUWPLAATS

Hevelstraat, 200 en 202, 9040 Gent
kadastraal: Sint Amarsdorp 19e afdeling sectie C nummers 429T en 433S

ZIGEVEL GARAGE

gevels aangevraagde toestand