ZIE BIJZONDERE VOORWAARDE(N)

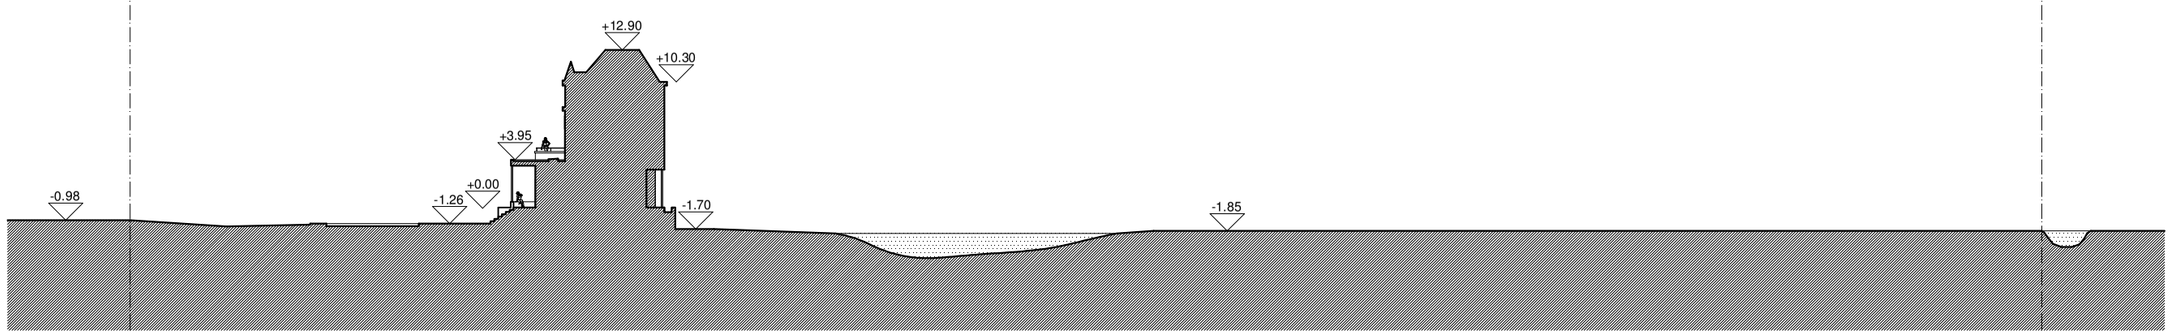

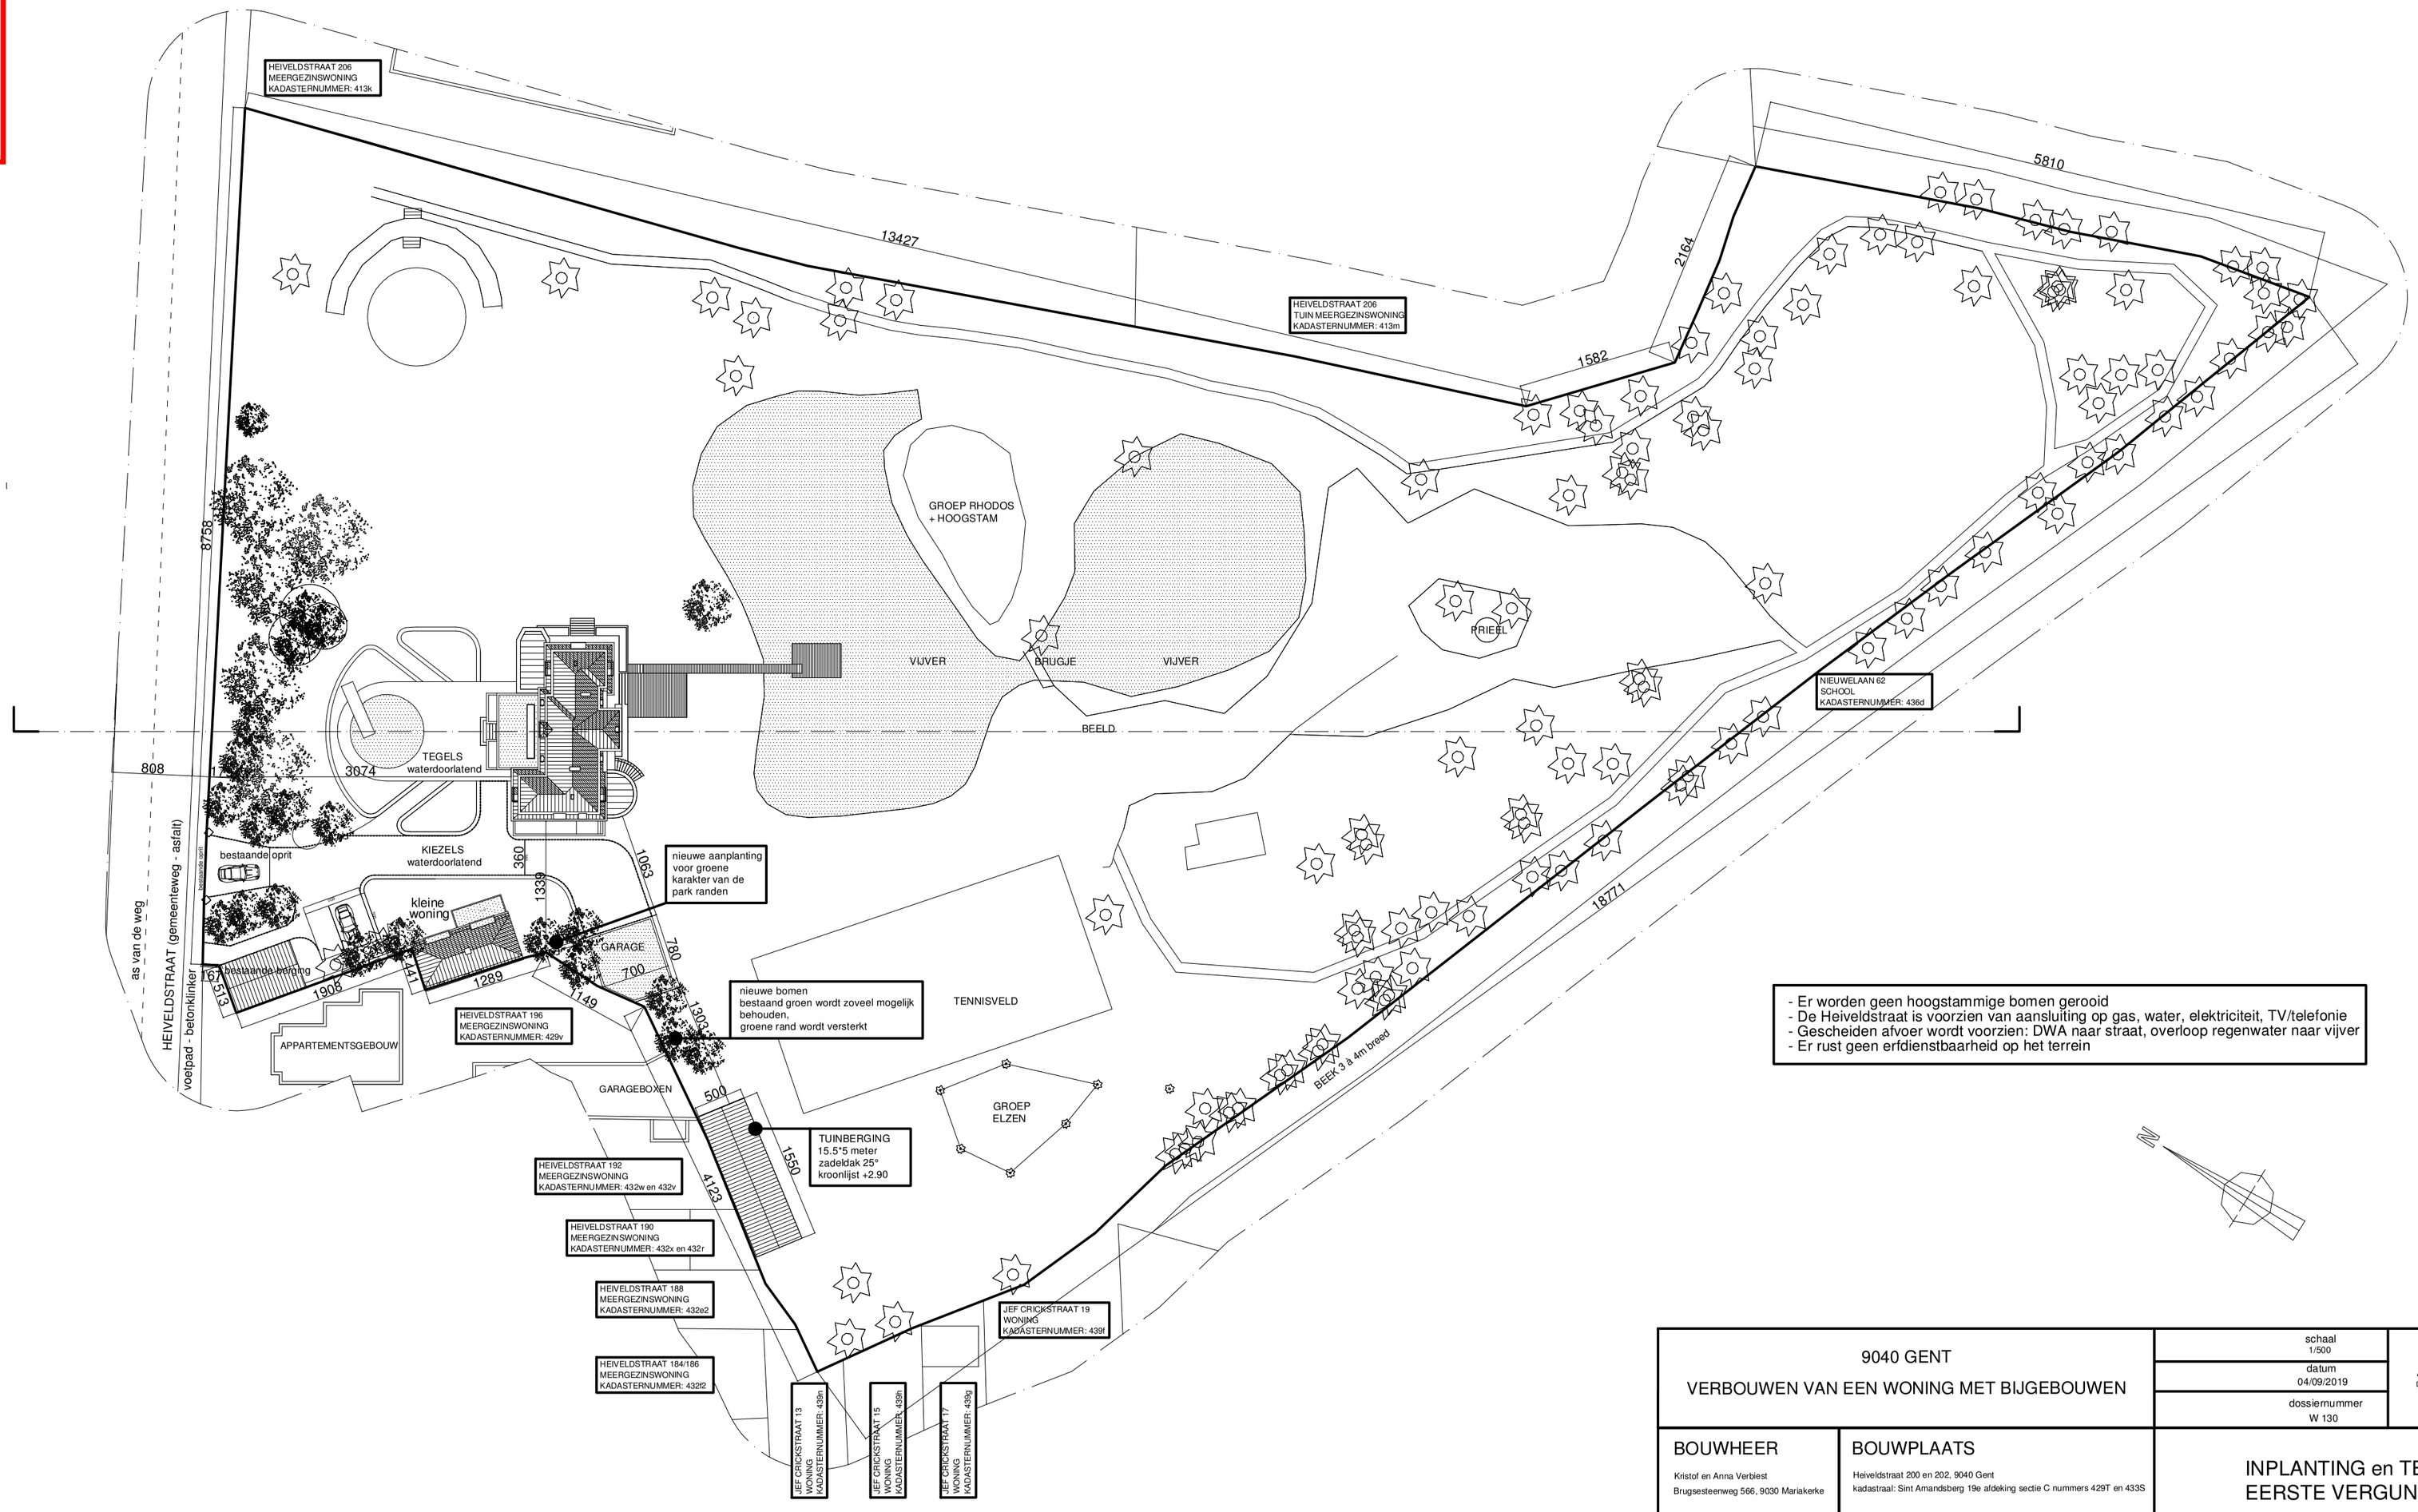

- Er worden geen hoogstammige bomen gerooid
- De Heiveldstraat is voorzien van aansluiting op gas, water, elektriciteit, TV/telefonie
- Gescheiden afvoer wordt voorzien: DWA naar straat, overloop regenwater naar vijver
- Er rust geen erfdienstbaarheid op het terrein

9040 GENT VERBOUWEN VAN EEN WONING MET BIJGEBOUWEN		schaal 1/500 datum 04/09/2019 dossiernummer W 130	ARCHITECT ATELIER VENS VANBELLE DRIES VENS MAARTEN VANBELLE ·ARCHITECTEN Gewad 3.002, 9000 Gent gsm: D: 0486 90 86 47 M:0486 65 76 02 info@vensvanbelle.be
BOUWHEER Kristof en Anna Verbiest Brugsesteenweg 566, 9030 Mariakerke	BOUWPLAATS Heiveldstraat 200 en 202, 9040 Gent kadastraal: Sint Amandsberg 19e afdeking sectie C nummers 429T en 433S	INPLANTING en TERREINPROFIEL EERSTE VERGUNNING	