


plan

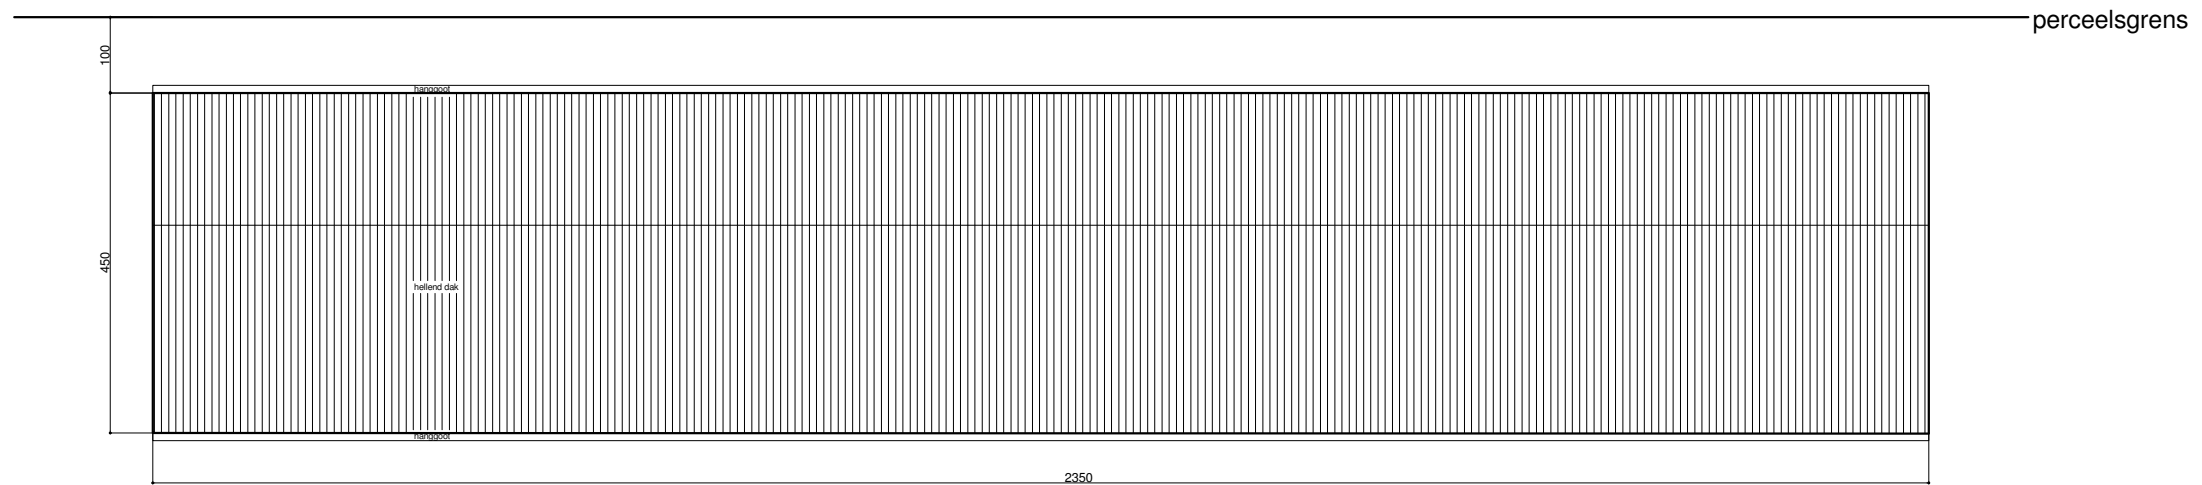

dakenplan

9040 GENT
 bouw van een overdekte auto- en fietsenstaanplaats
 (reeds vergund als te bouwen garage)

schaal
 1/100
 datum
 15/12/2023
 dossiernummer
 W 130

ARCHITECT
 ATELIER VENS VANBELLE
 DRIES VENS MAARTEN VANBELLE *ARCHITECTEN
 Gewad 3/002, 9000 Gent
 gsm: D: 0486 90 86 47 M: 0486 65 76 02
 info@vensvanbelle.be

BOUWHEER
 Kristof en Anna Verbiest
 Brugsesteenweg 566, 9030 Mariakerke

BOUWPLAATS
 Heiveldstraat 200 en 202, 9040 Gent
 kadastraal: Sint Amandsberg 19e afdeking sectie C nummers 429T en 433S

TUINBERGING NIEUW

plannen nieuwe toestand