


SIMON DE BURBURE
architects

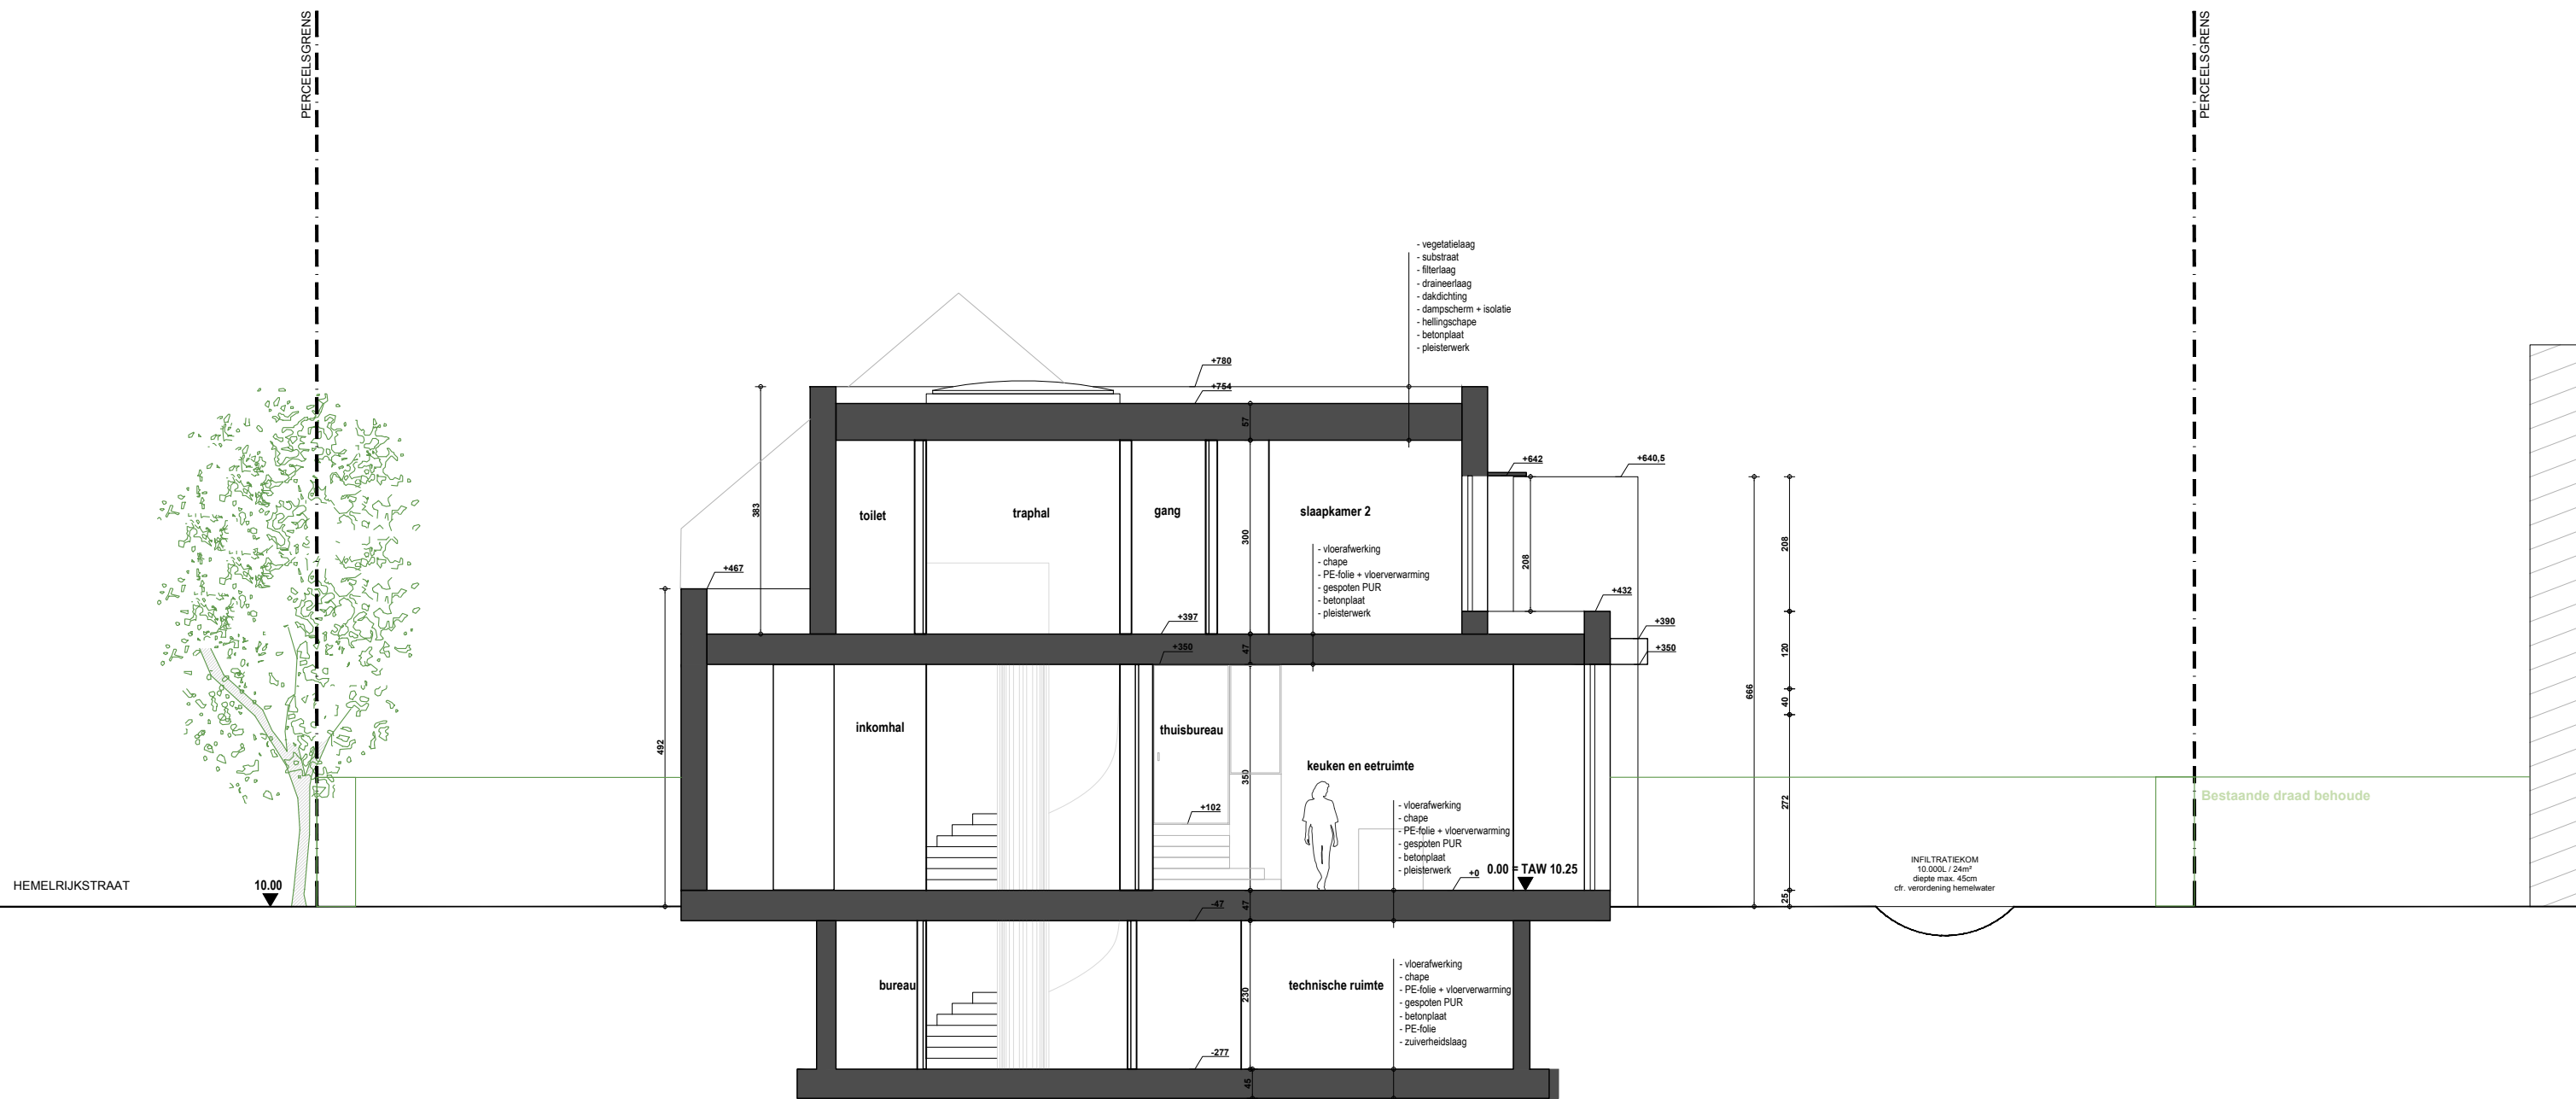

SNEDE AA

Hemelrijkstraat 2, 9051 Sint-Denijs-Westrem
SDB Architects
1 / 100
30.03.2024