


TOT OPP. PERCEEL: 620 m²
TOT OPP BEBOUWING: 213 m²
bebouwingspercentage: 34 %
> vermindering t.o.v. huidige situatie

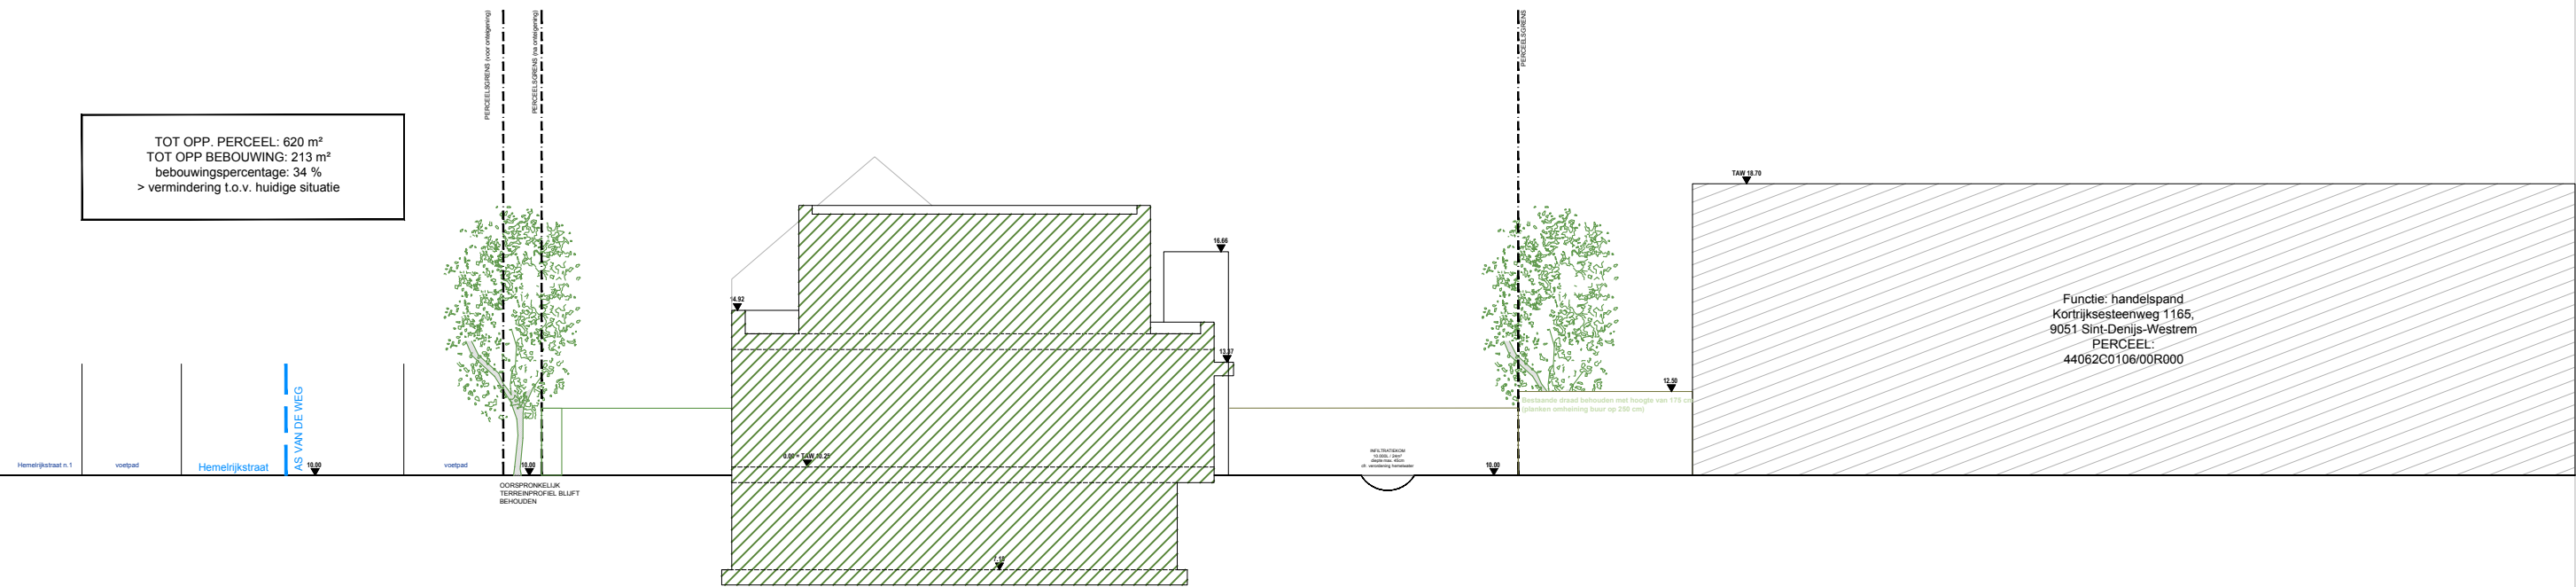

Functie: handelspand
Kortrijksesteenweg 1165,
9051 Sint-Denijs-Westrem
PERCEEL:
44062C0106/00R000

TERREINPROFIEL HUDIG

Hemelrijkstraat 2, 9051 Sint-Denijs-Westrem
SDB Architects
1 / 200
30.03.2024