SIMON DE BURBURE
architects

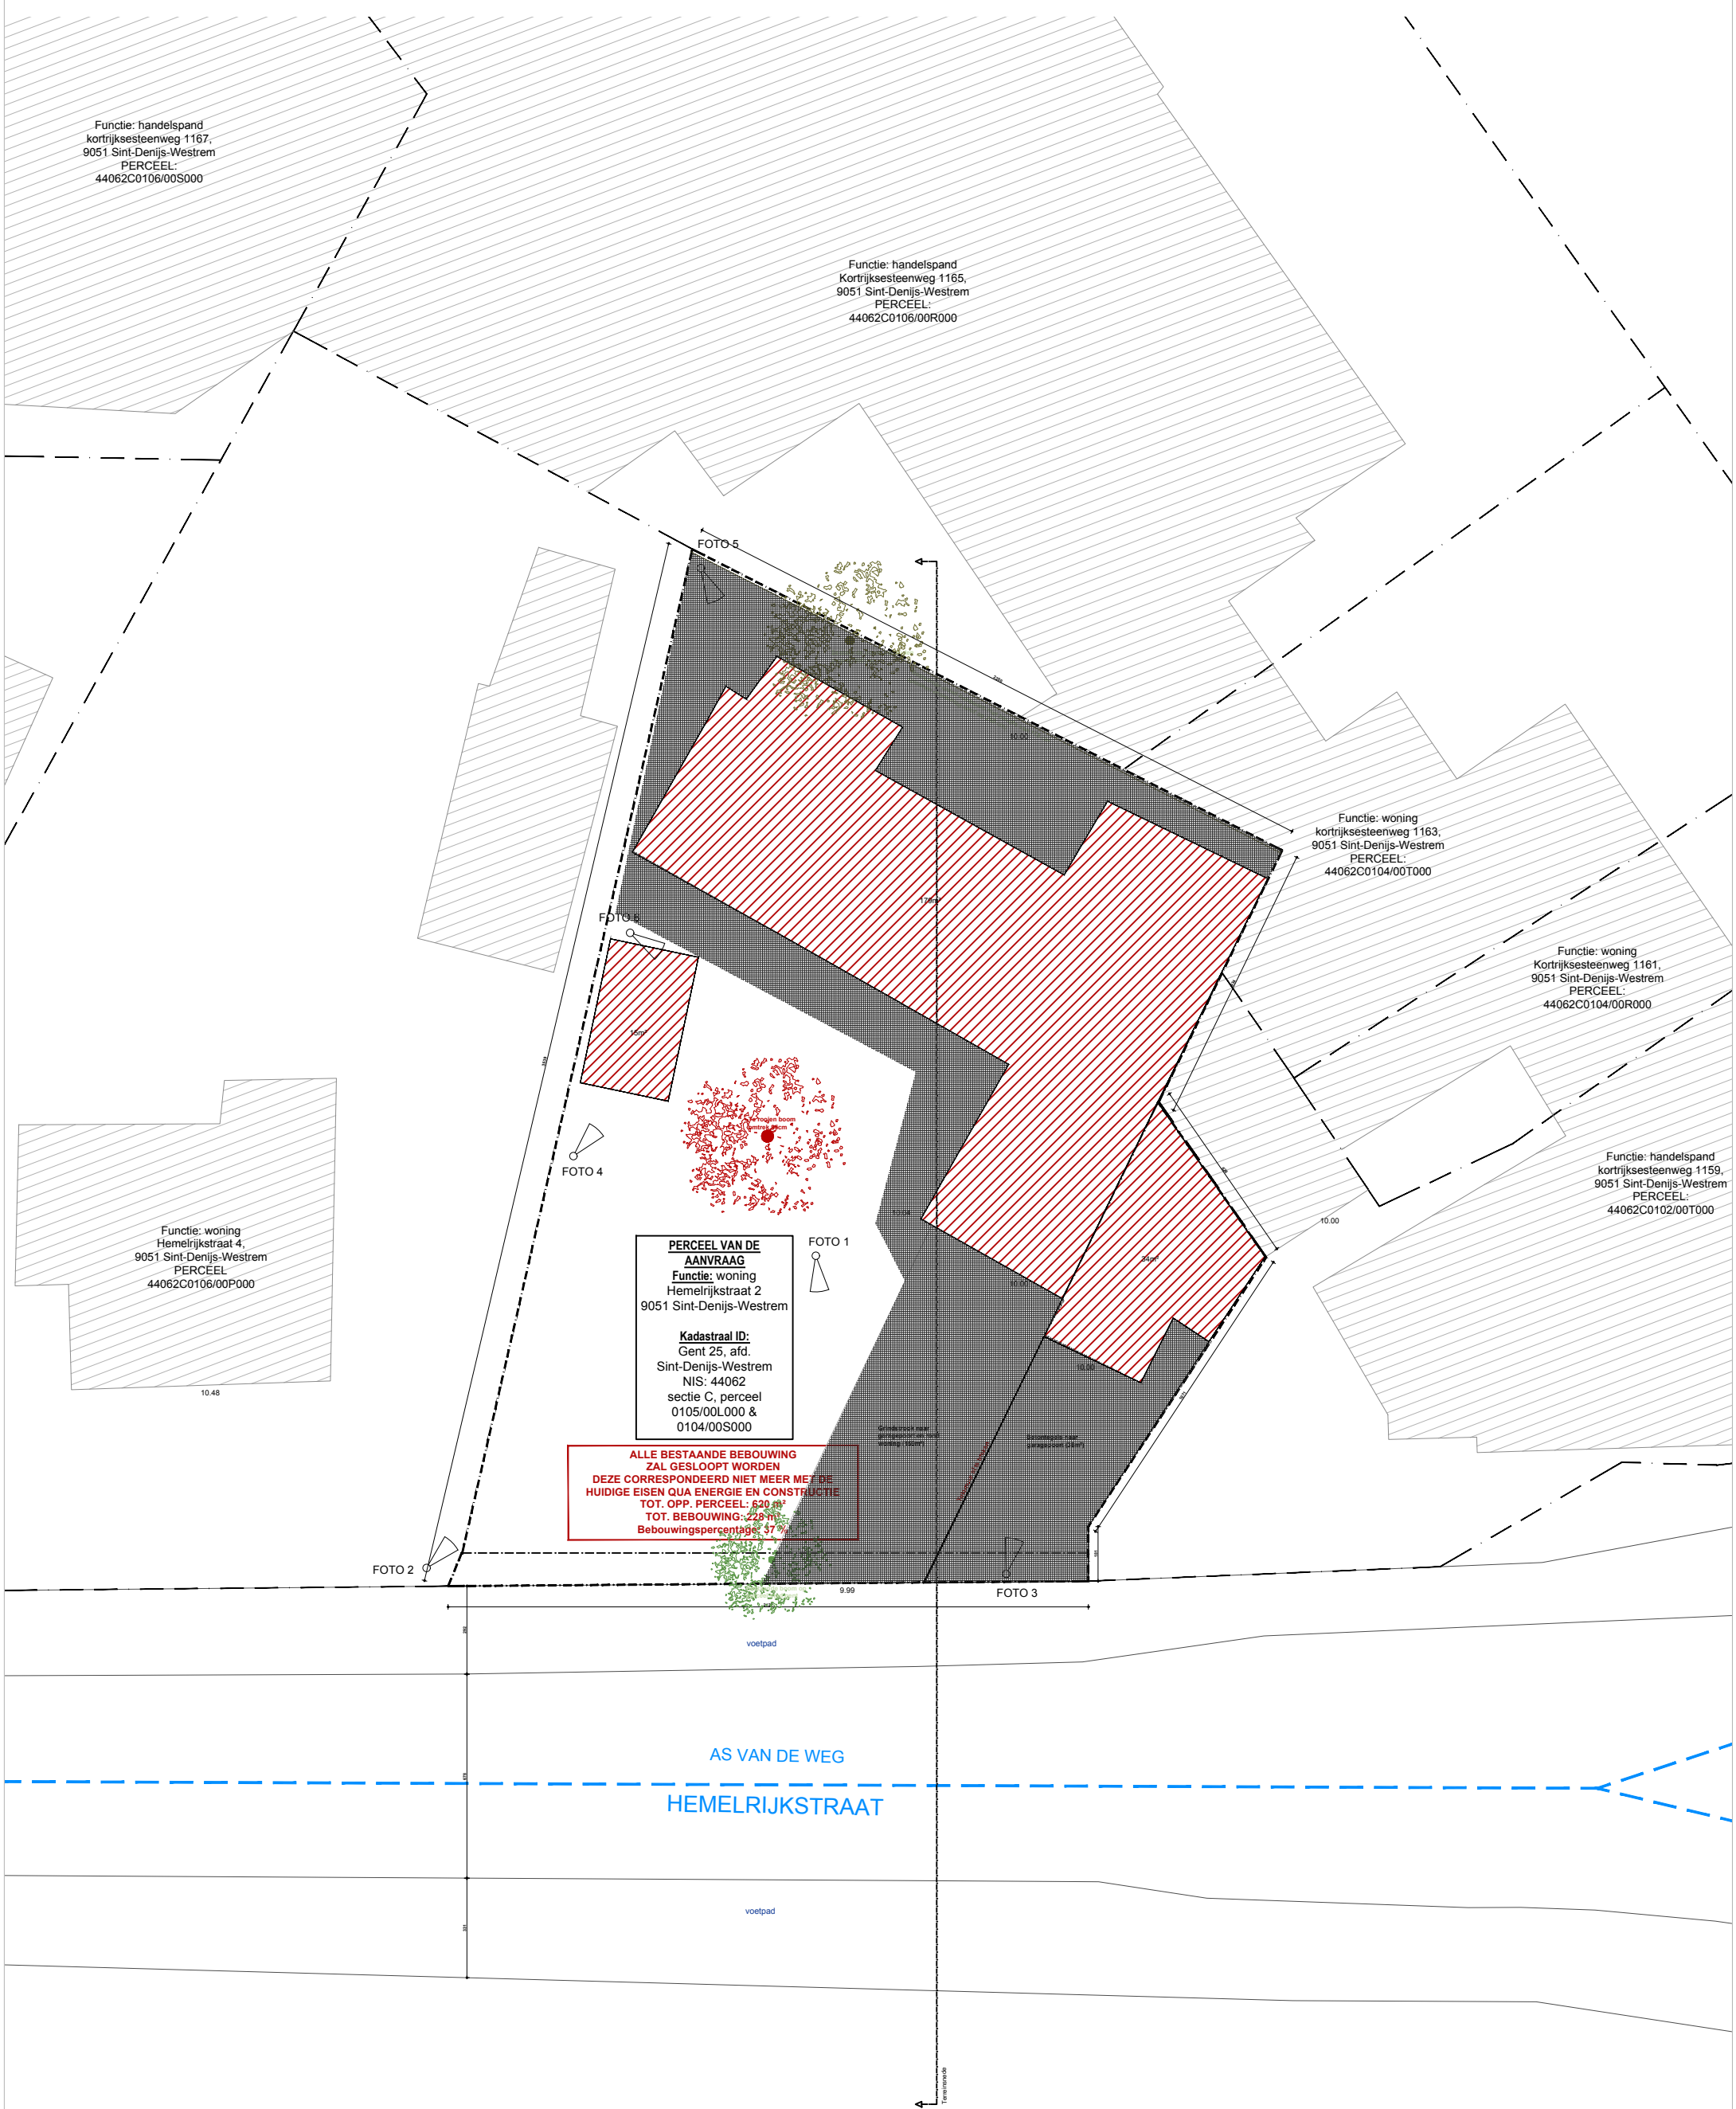

INPLANTINGSPLAN HUIDIGE TOESTAND

Hemelrijkstraat 2, 9051 Sint-Denijs- Westrem
SDB Architects
1 / 200
30.03.2024

0 10