


- 1. baksteen licht gekaleid
- 2. gevelafwerking zink
- 3. buitenschrijnwerk aluminium
- 4. heldere beglazing

PERCEELSGRENS

PERCEELSGRENS

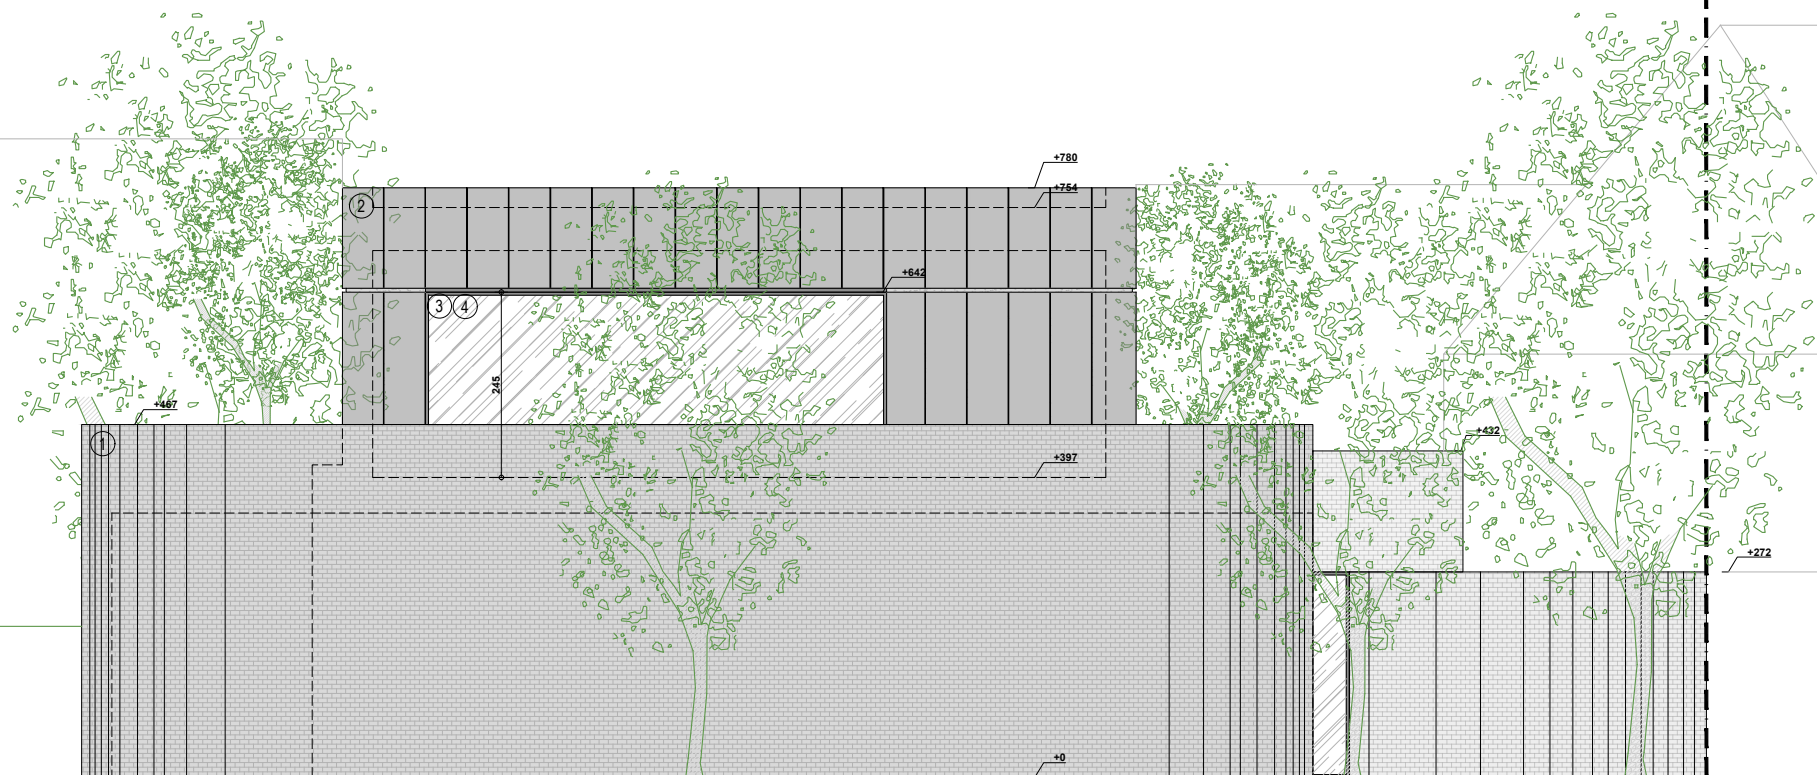

VOORGEVEL