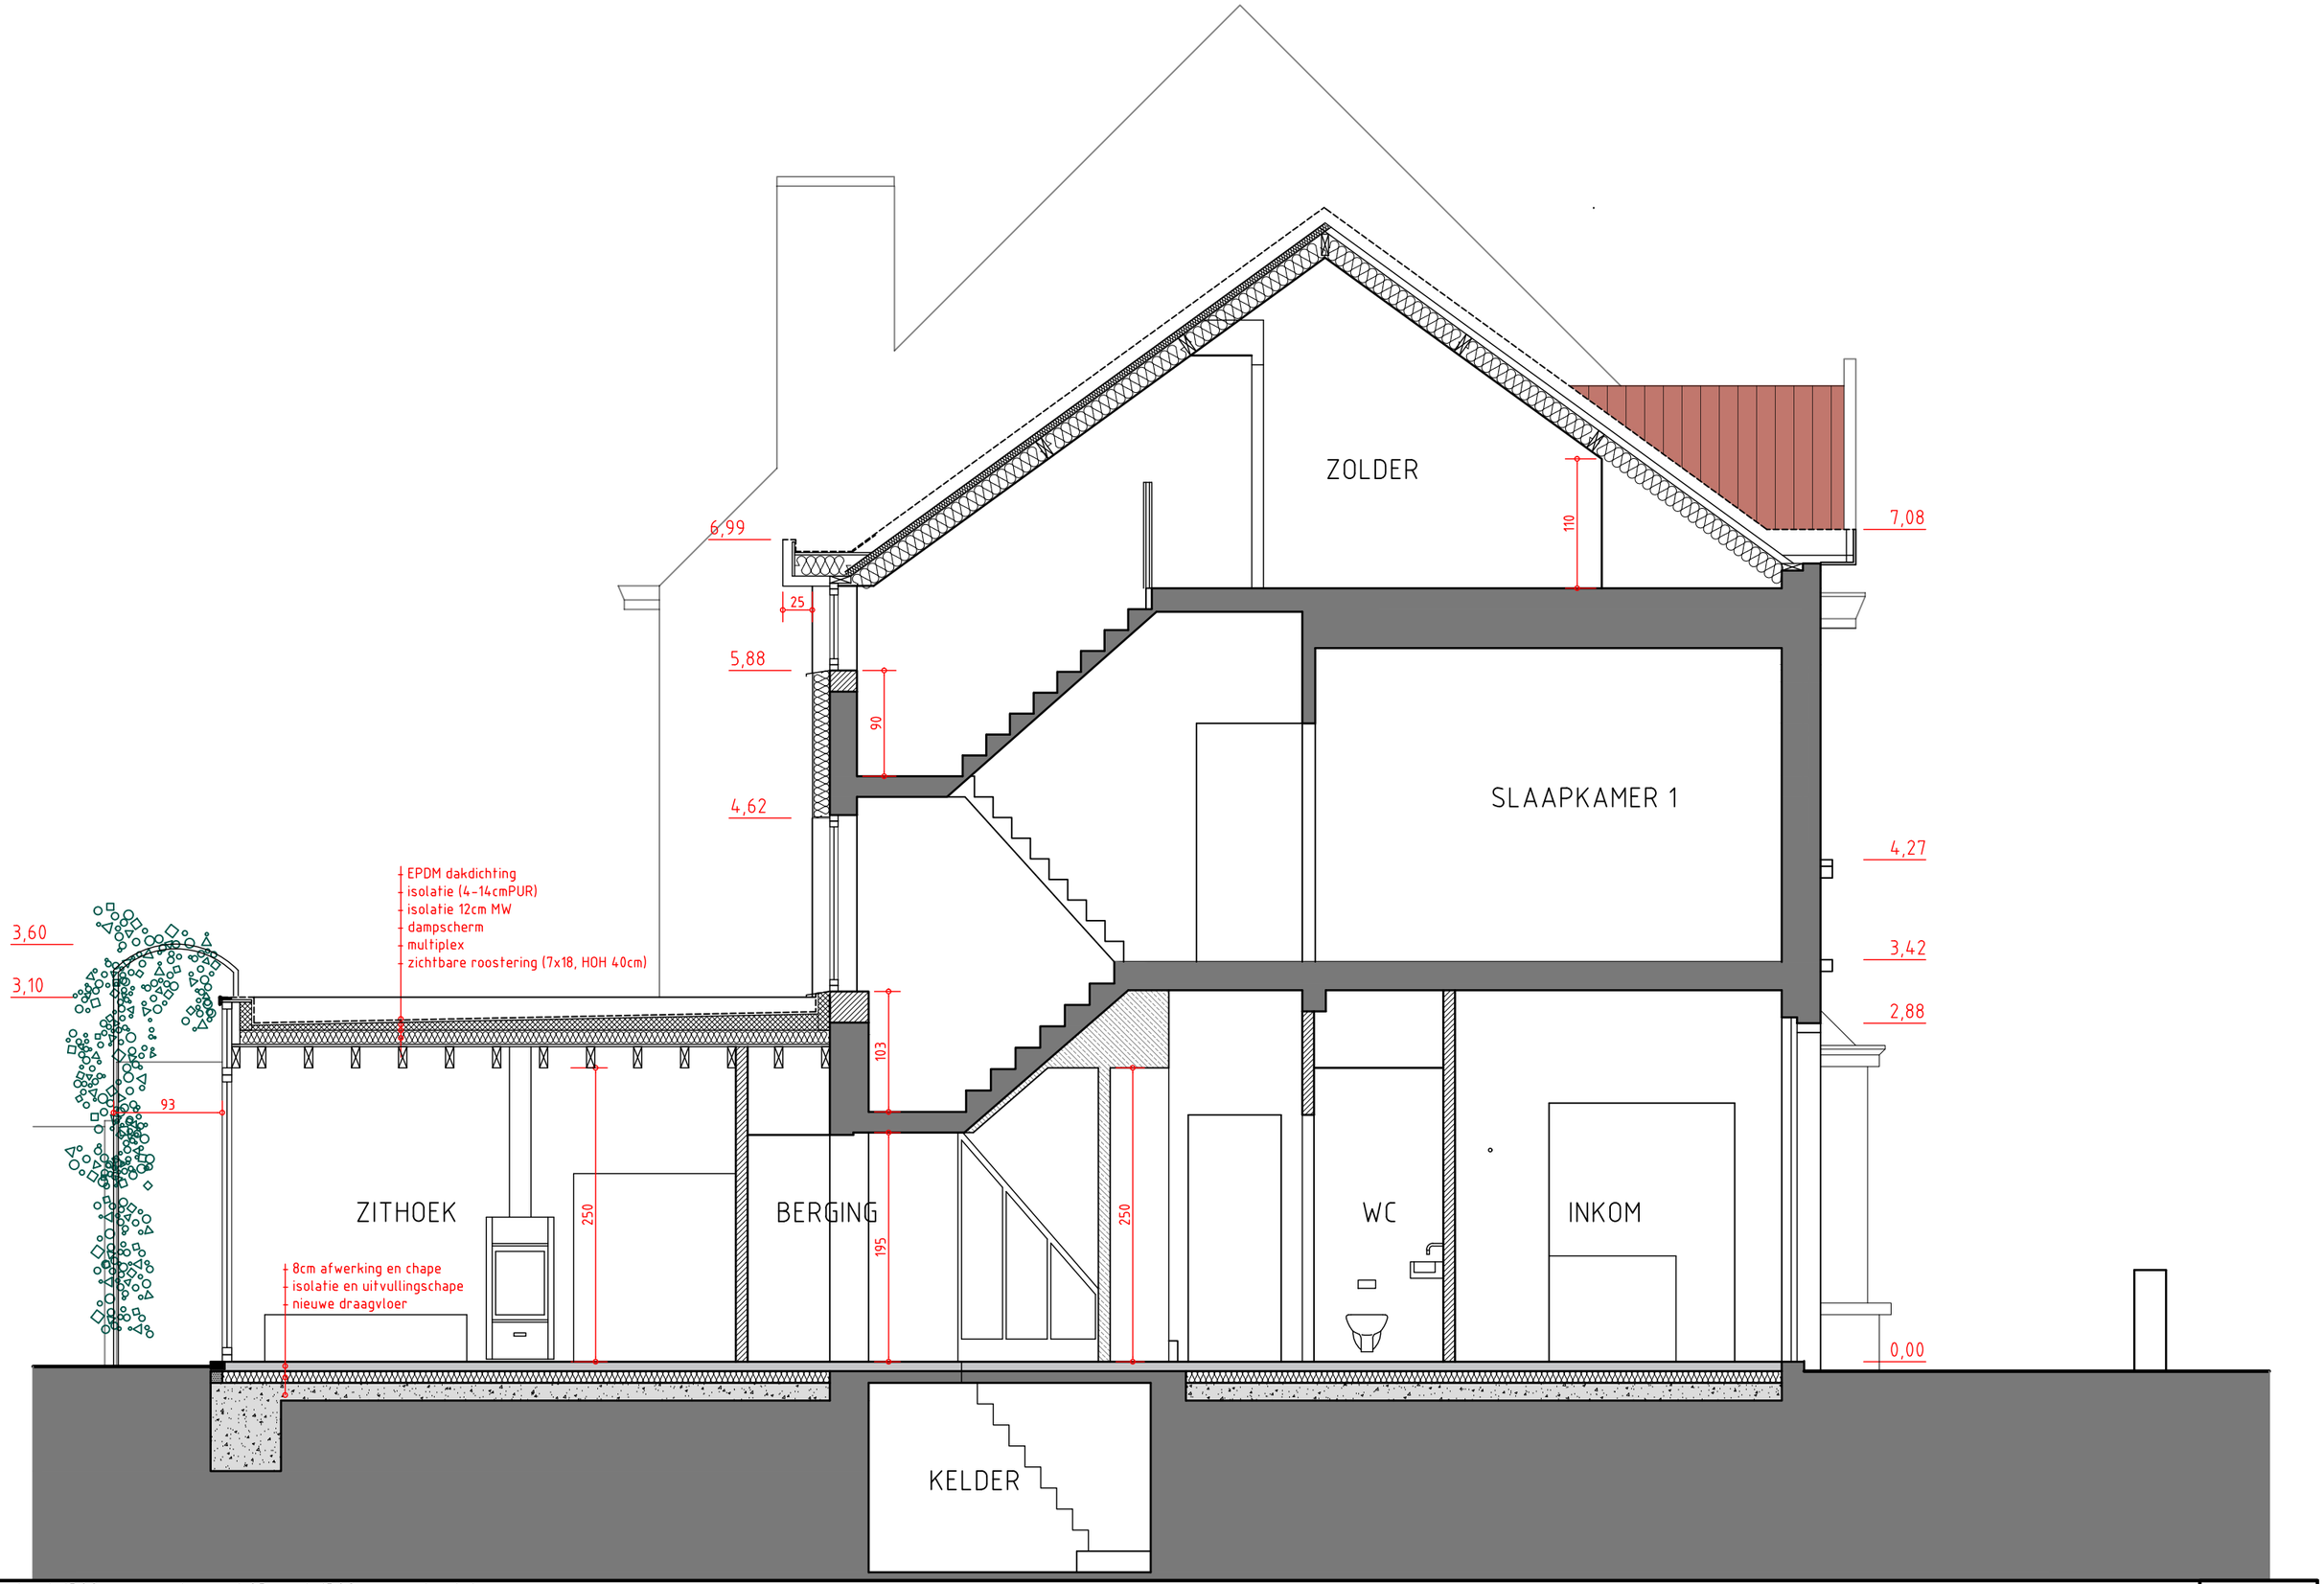

file: d:\dropbox\d309__eggen-jerome\03__vo\d309__vo-geheel.dwg

plot: 2024-03-15
schaal 1:50
BVBA Architect Pieter Vanduyfhuys

DOORSNEDE : voorstel

D309 Jerome Eggen

.