


**ZIE BIJZONDERE
VOORWAARDE(N)**

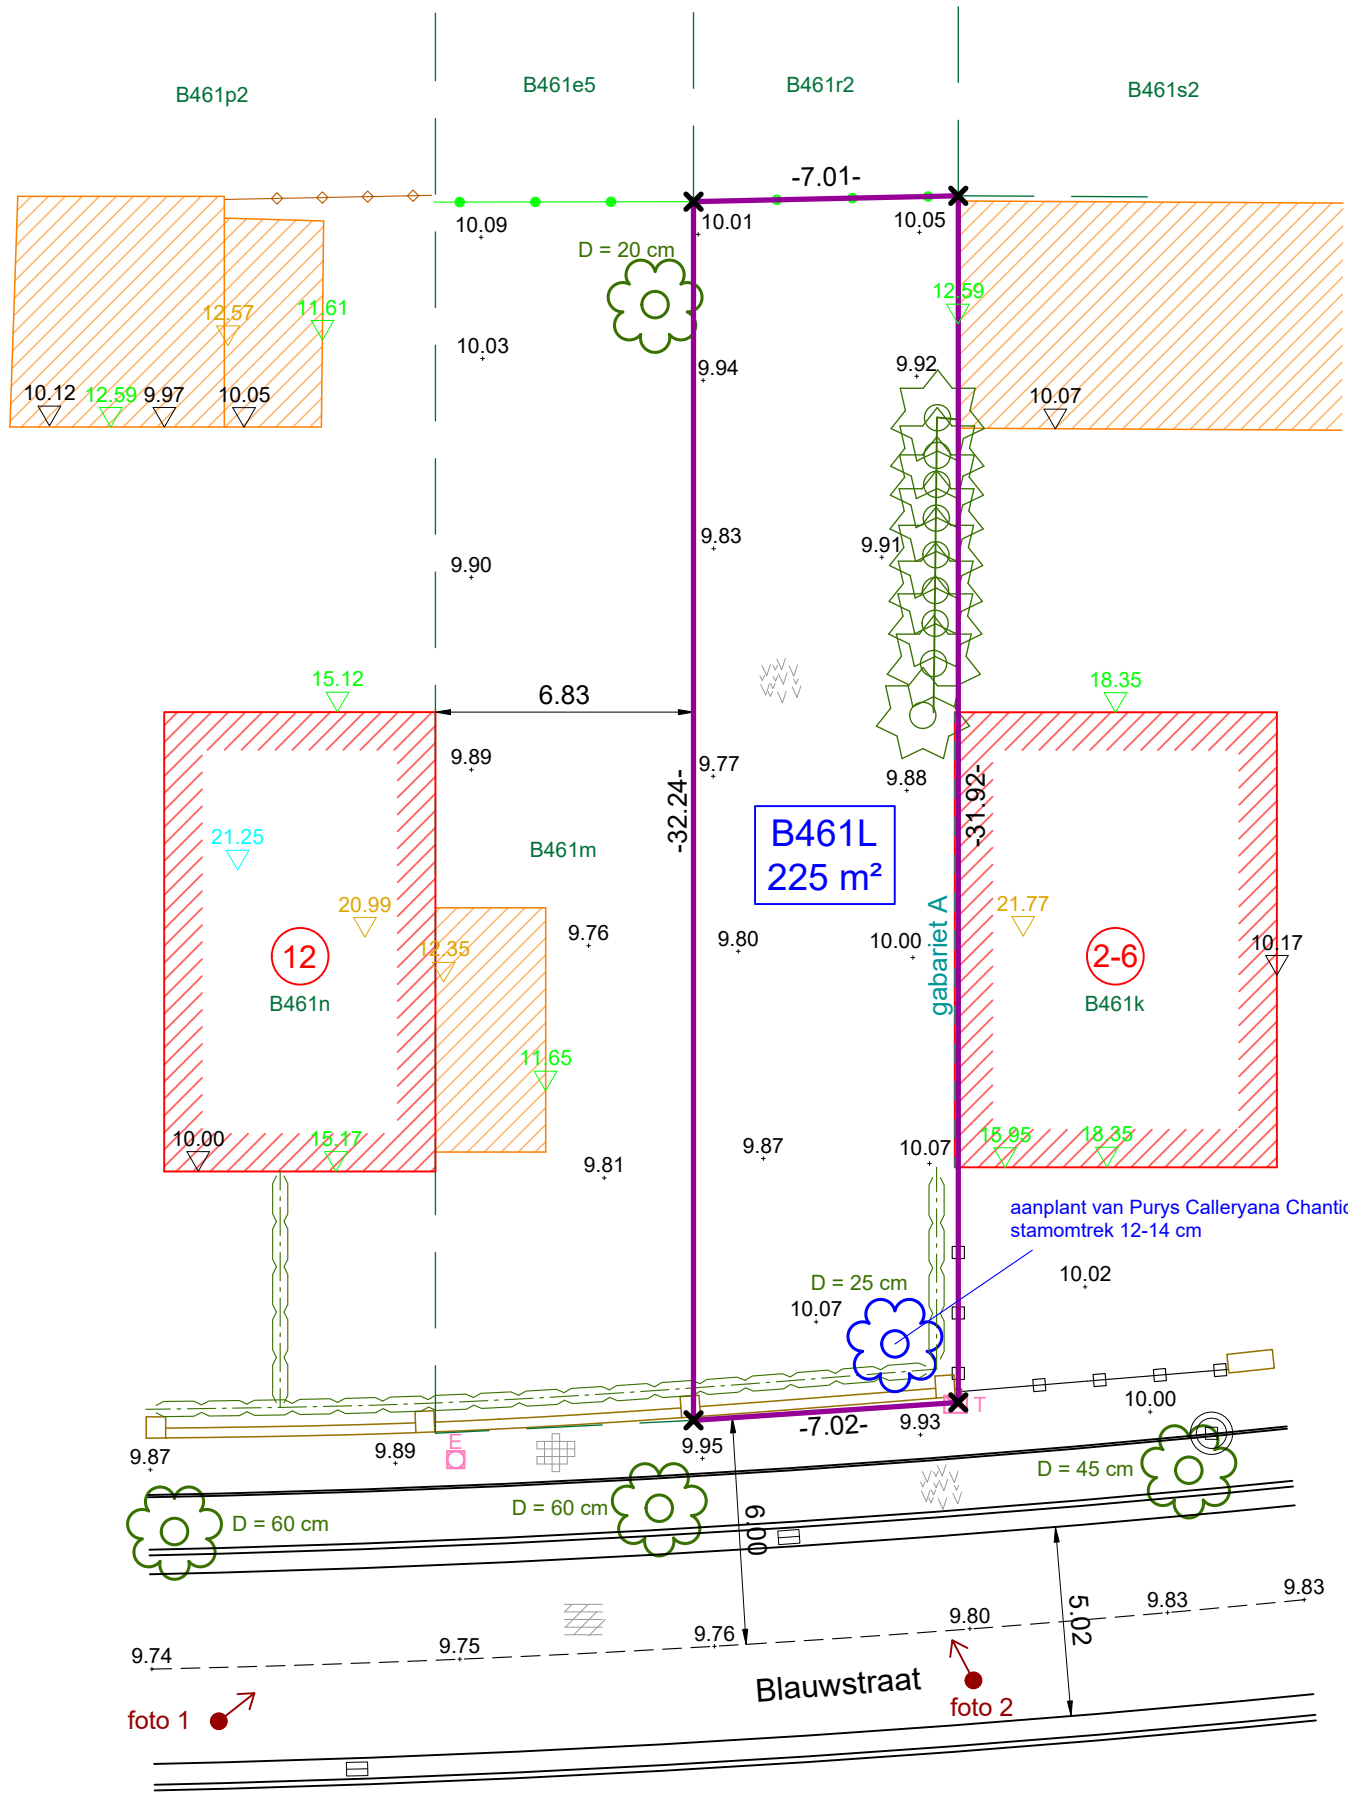

B

← foto 3

foto 1 →

foto 2

