



**ZIE BIJZONDERE
VOORWAARDE(N)**

A3

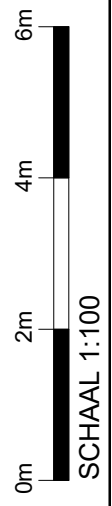

GEEN WIJZIGING VOLUME = GEEN
WIJZIGINGEN OP PERCEELSGRENZEN

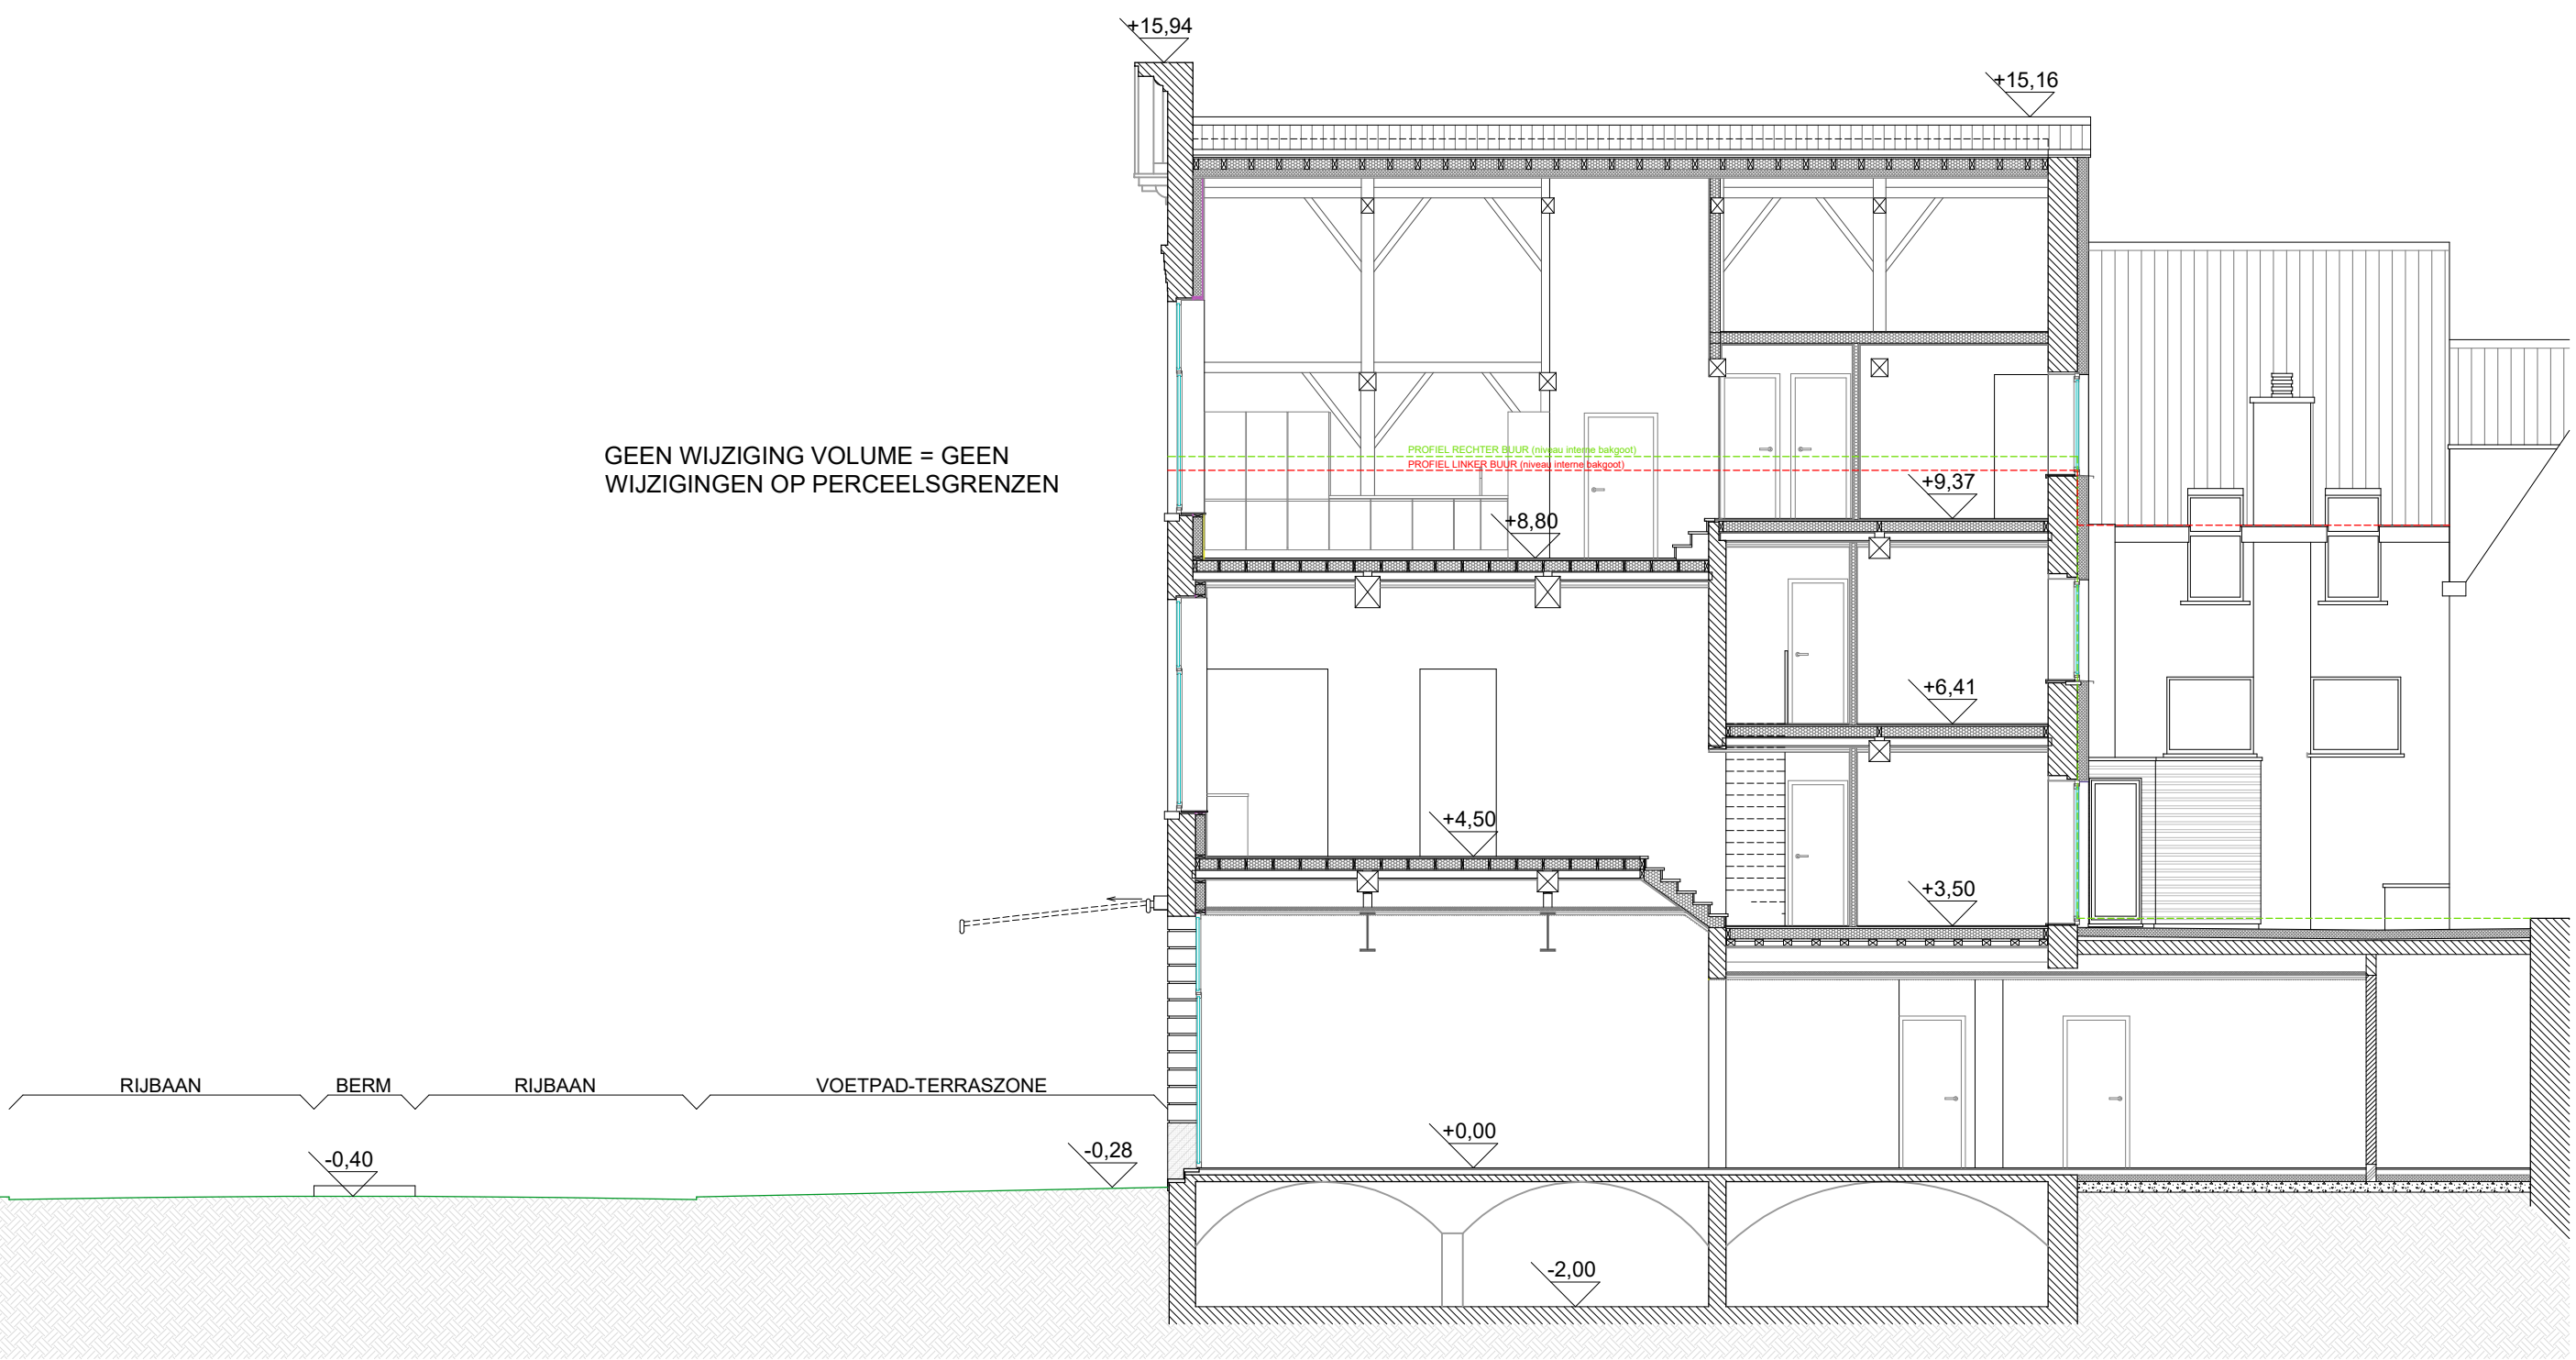

NIEUWE TOESTAND
Terreinprofiel