



**ZIE BIJZONDERE
VOORWAARDE(N)**

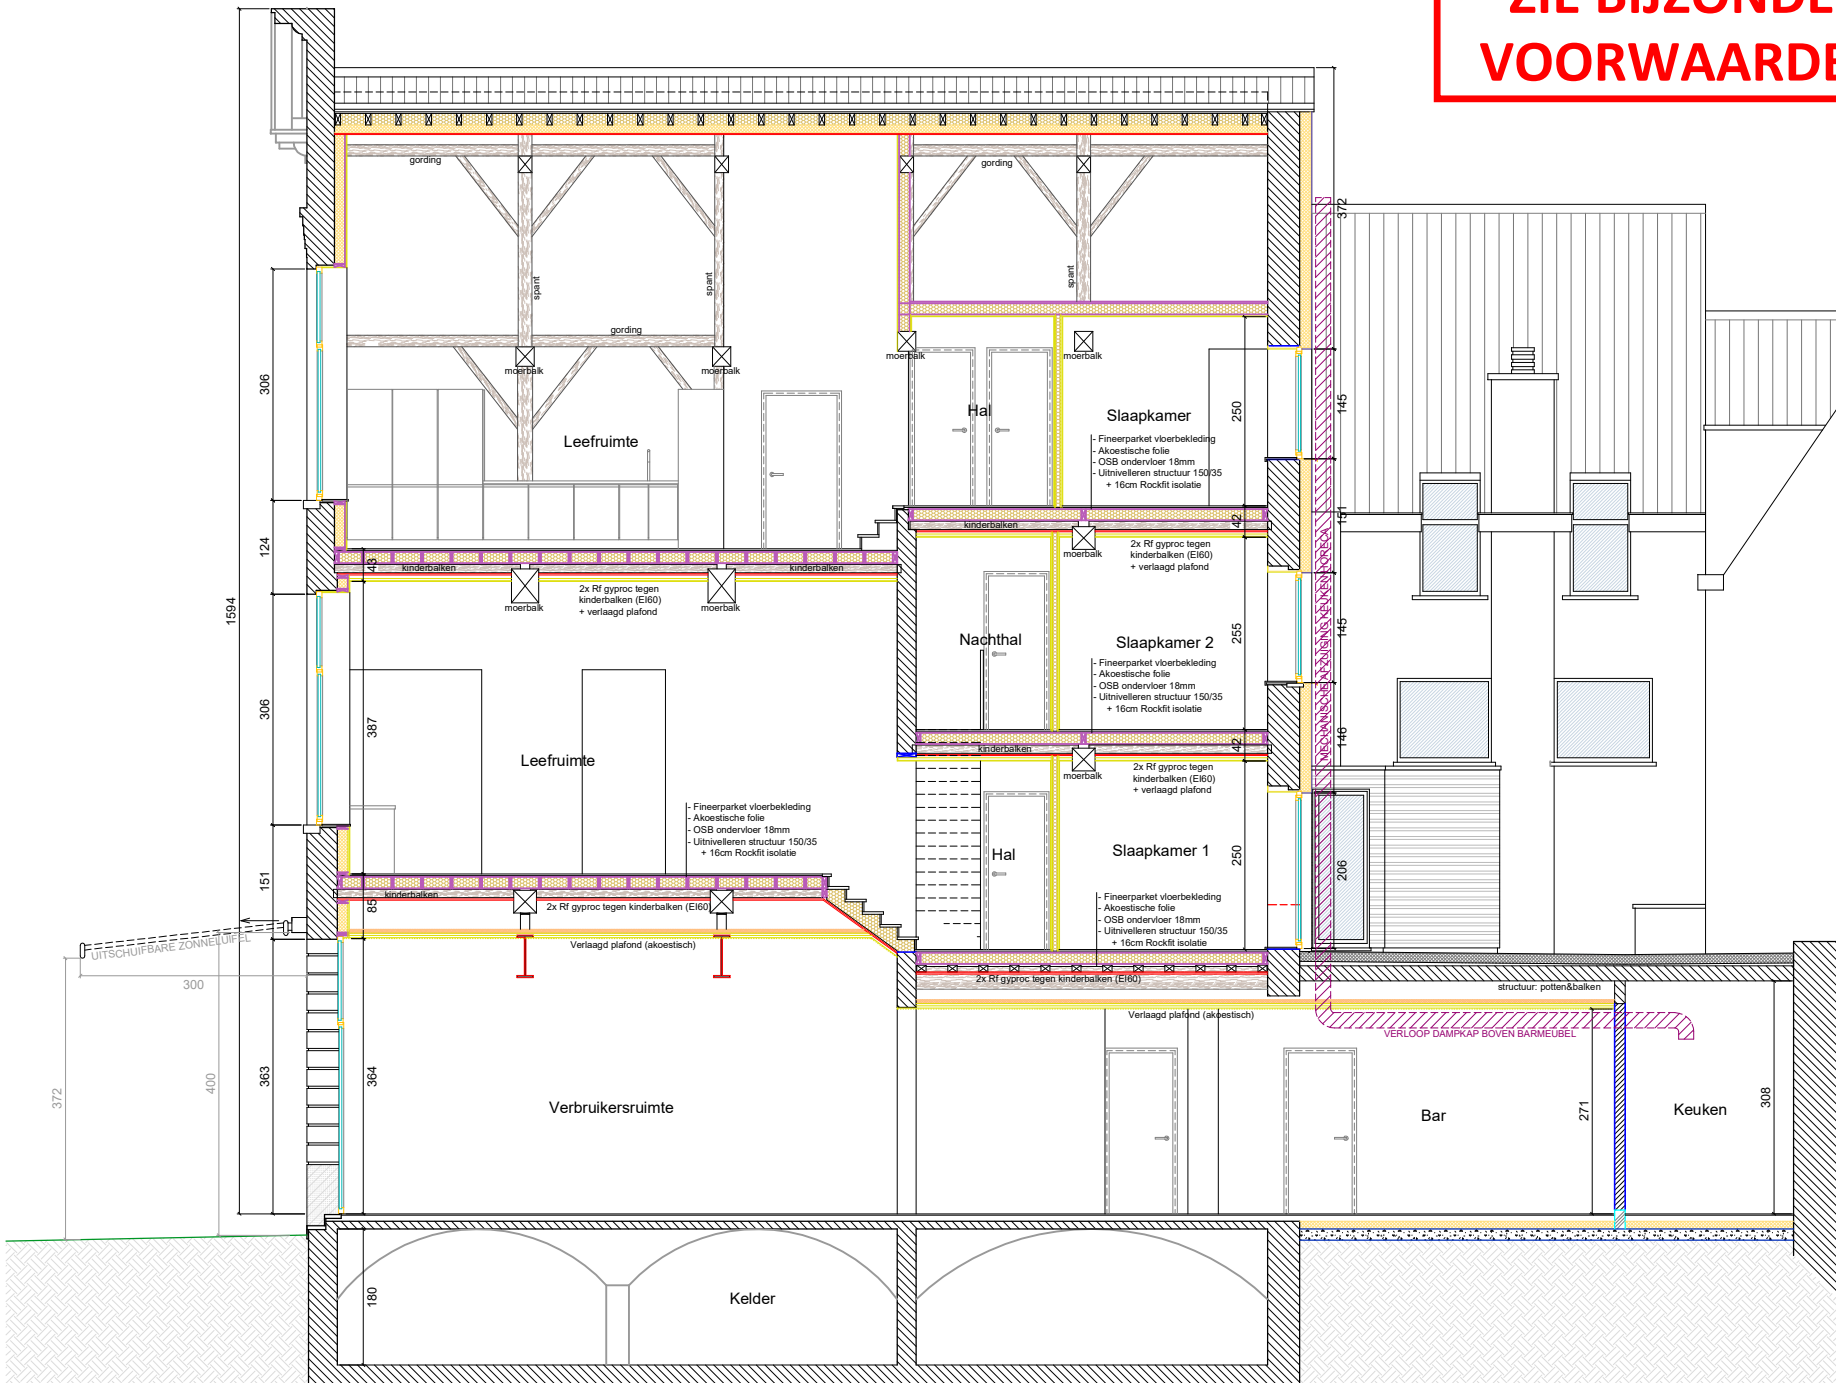

NIEUWE TOESTAND
Langsdoorsnede

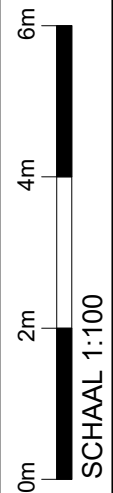

A4