


**ZIE BIJZONDERE
VOORWAARDE(N)**

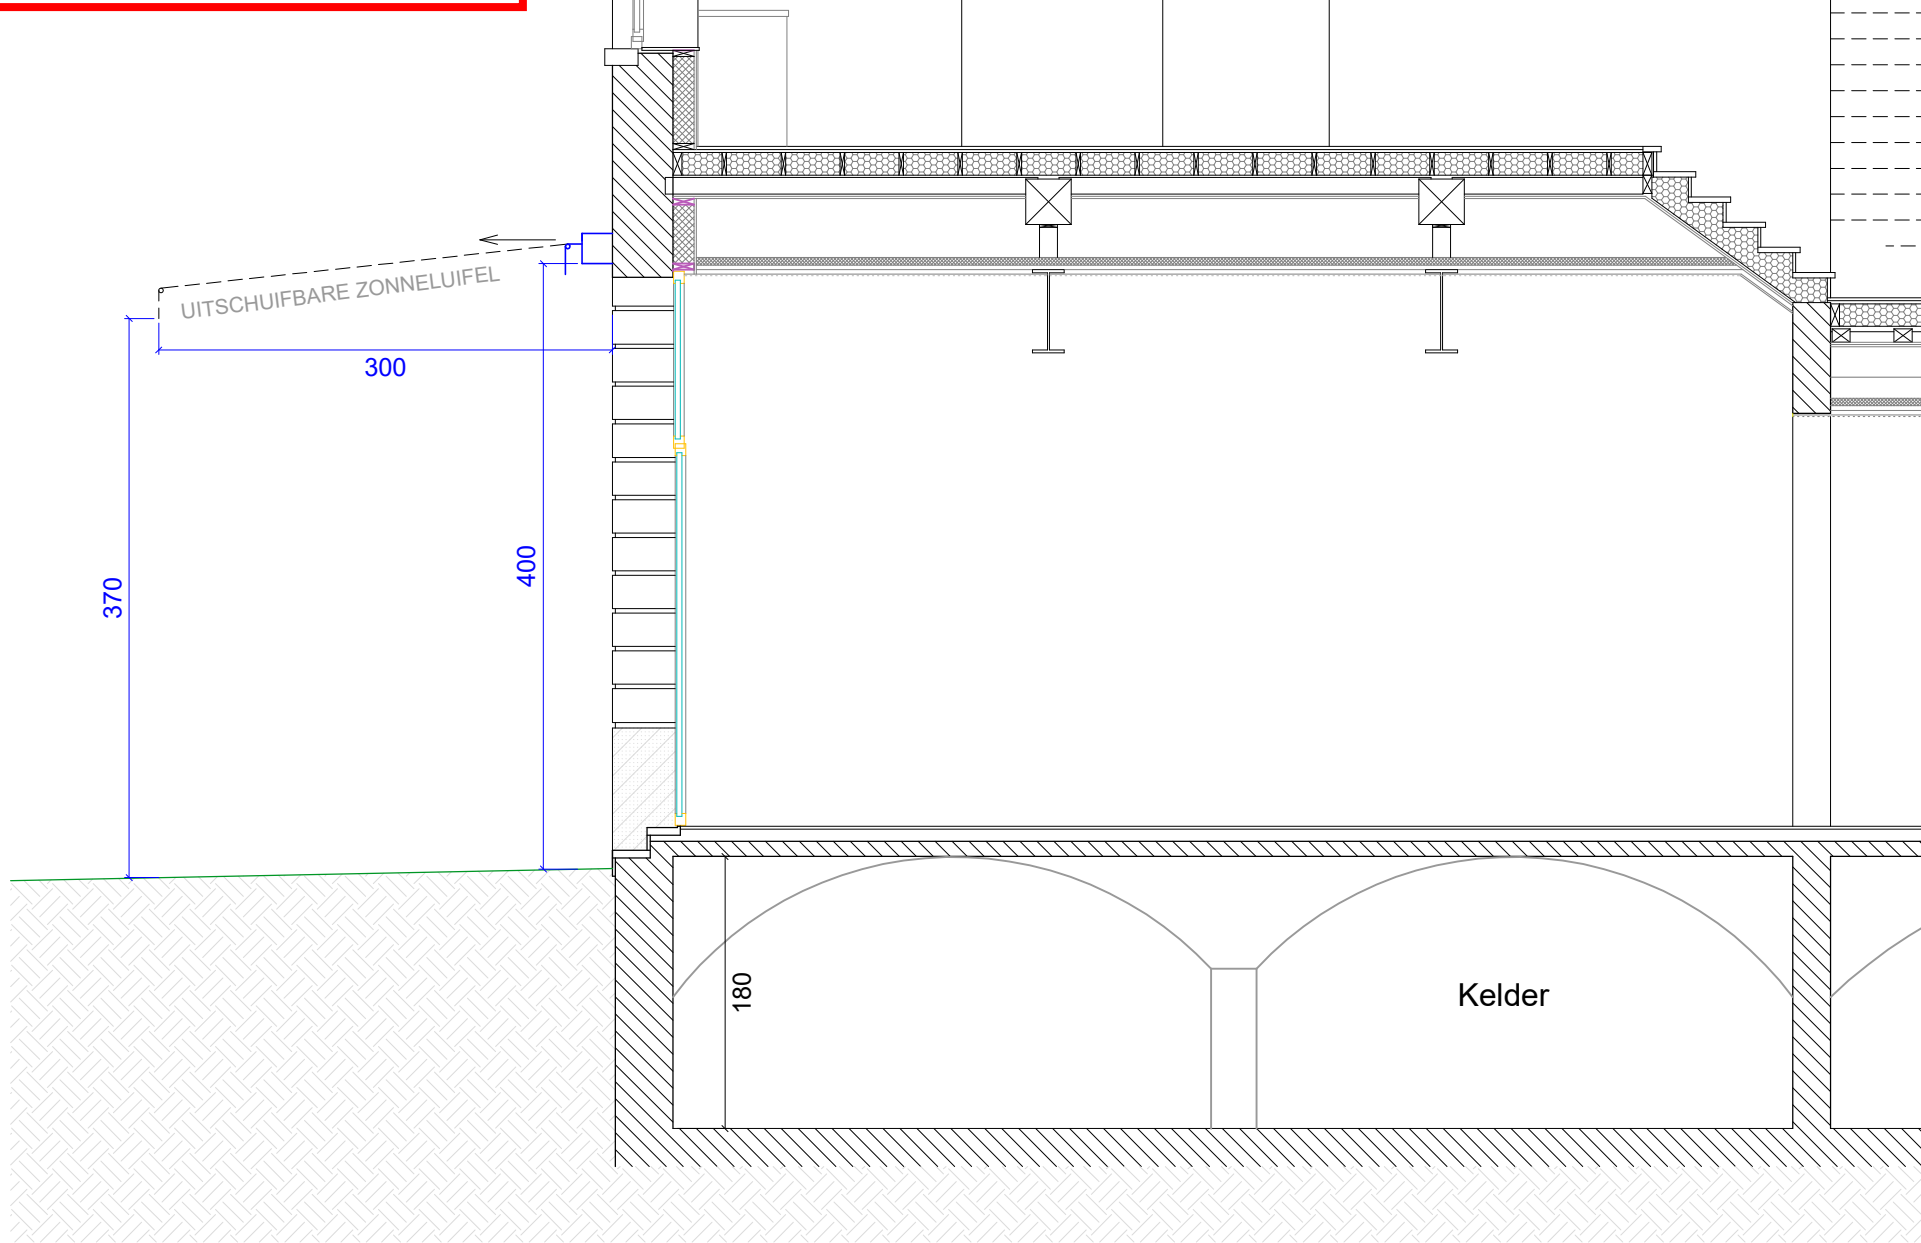

LUIFEL
Zijaanzicht

0m
1m
2m
3m
SCHAAL 1:50

A4