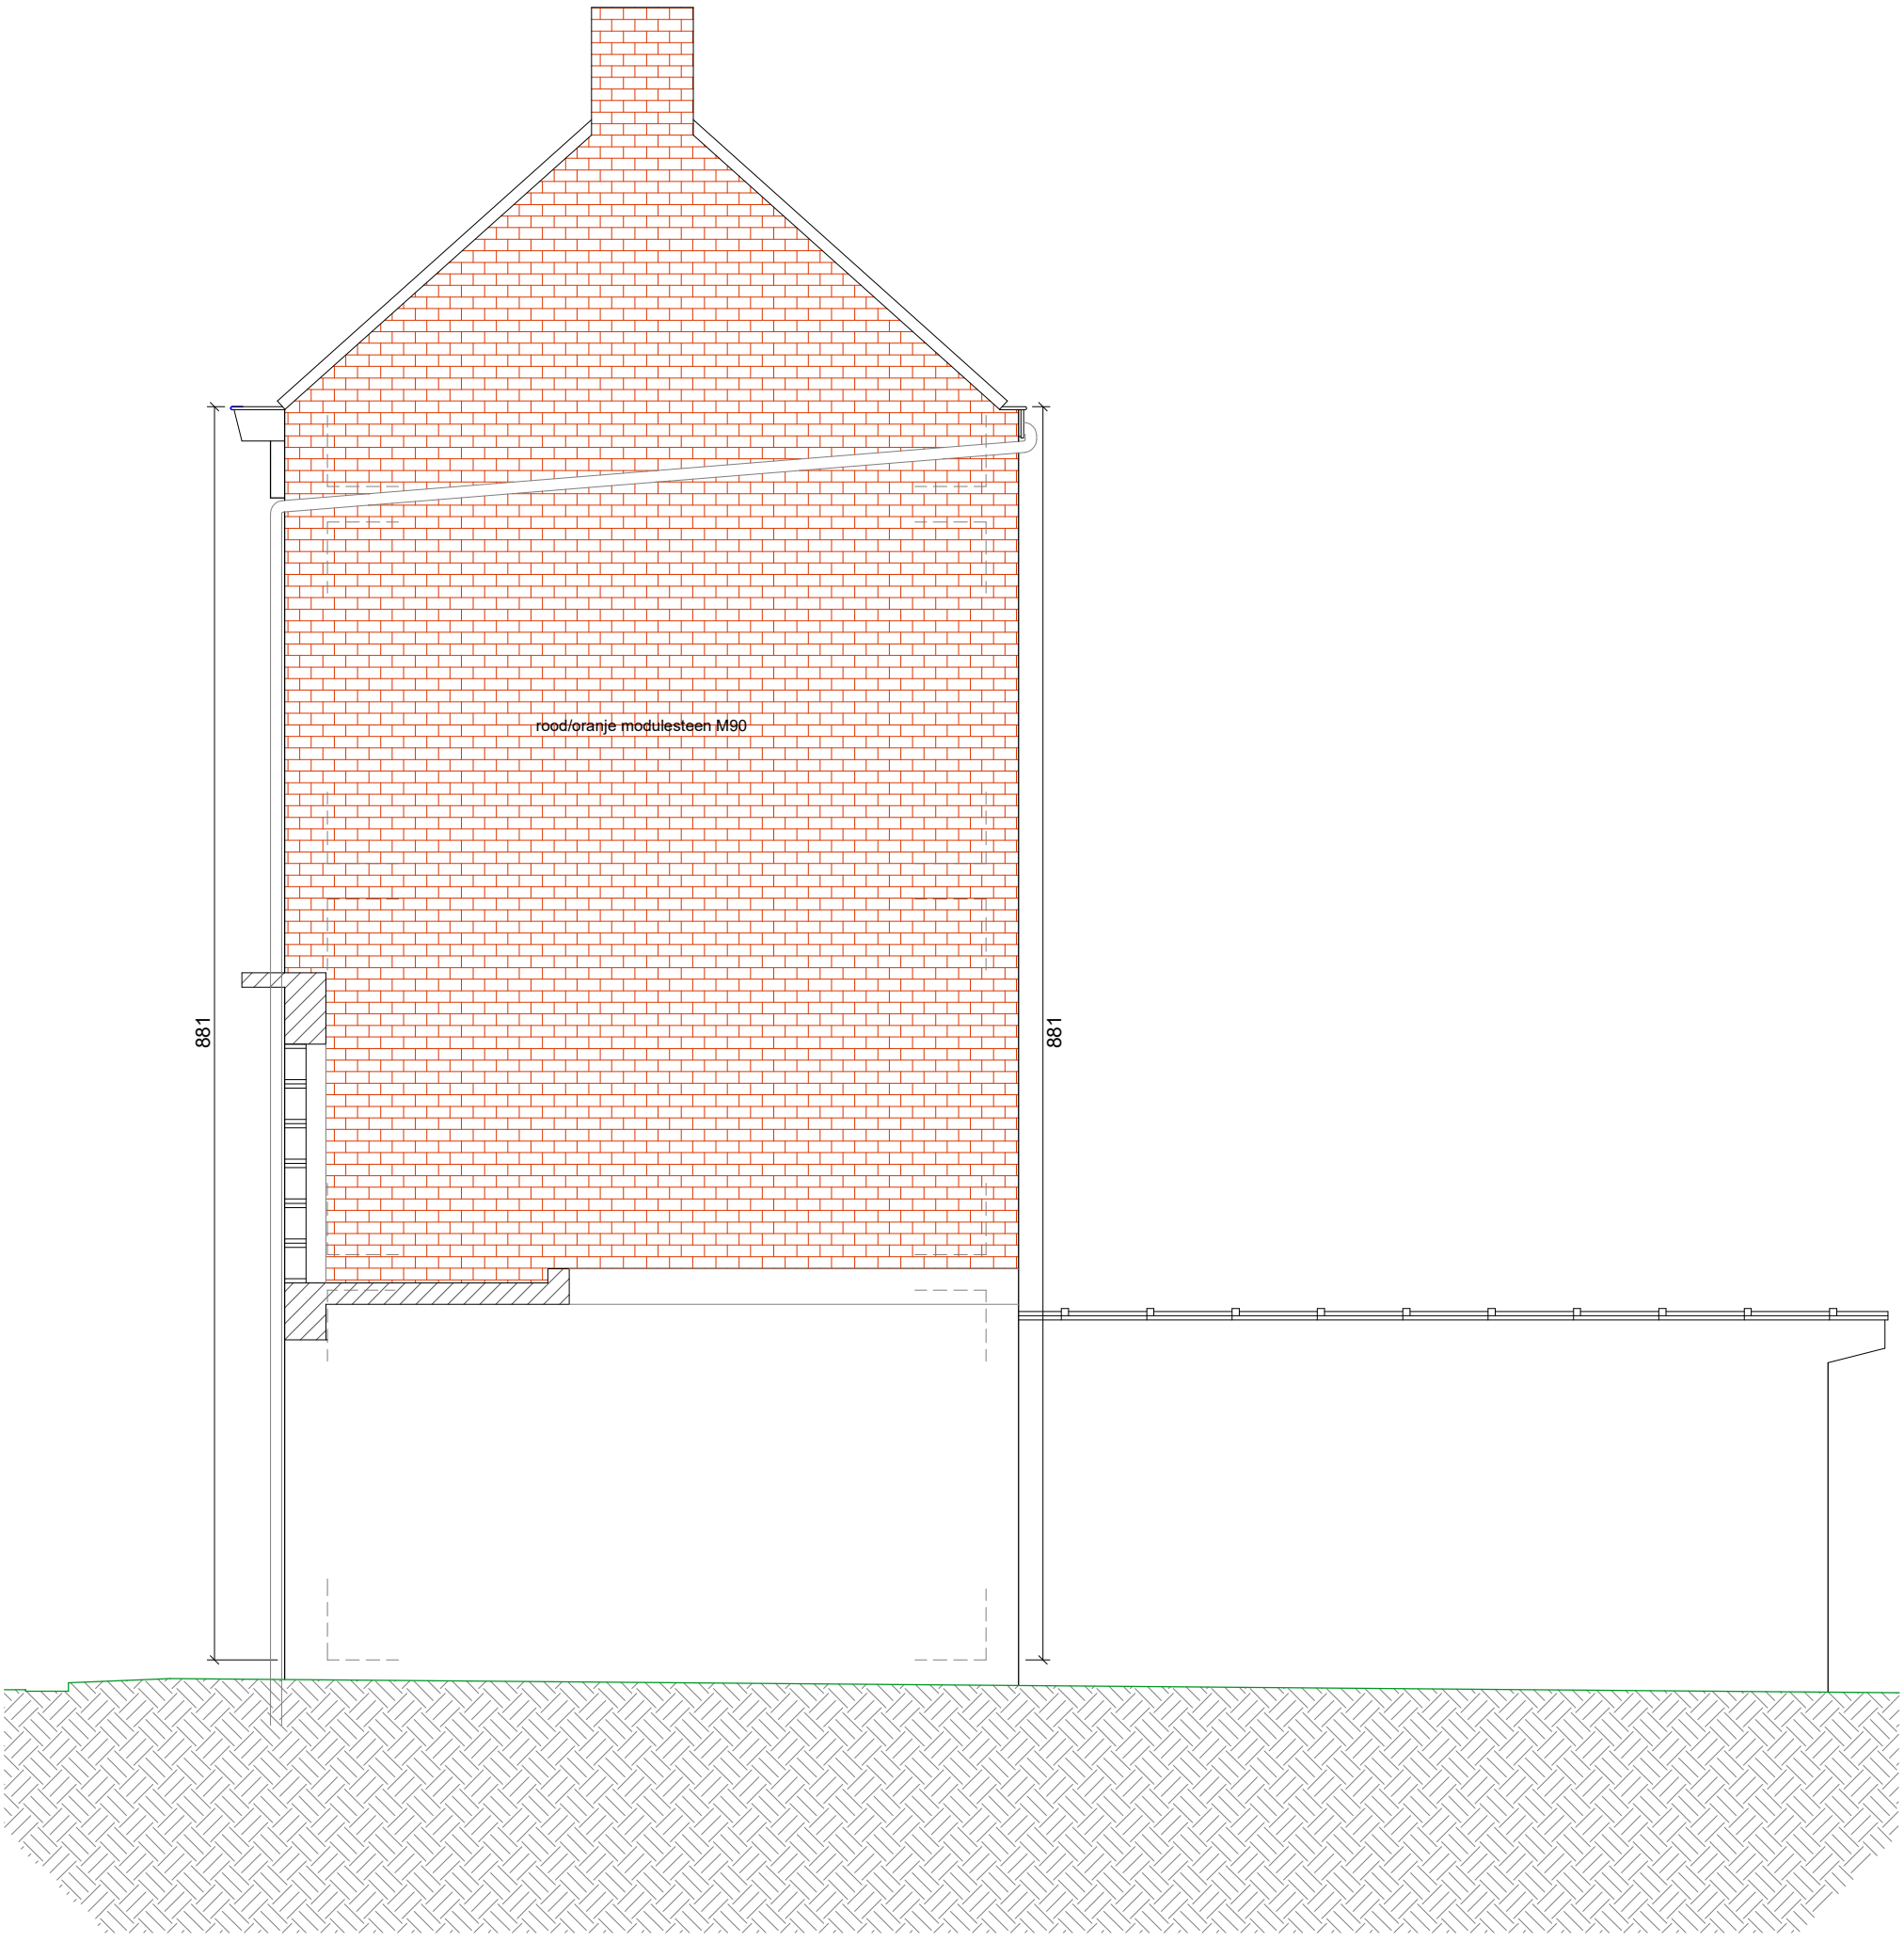

BESTAANDE TOESTAND
Rechter zijgevel

0m 1m 2m 3m
SCHAAL 1:50

A3