**ZIE BIJZONDERE VOORWAARDE(N)**

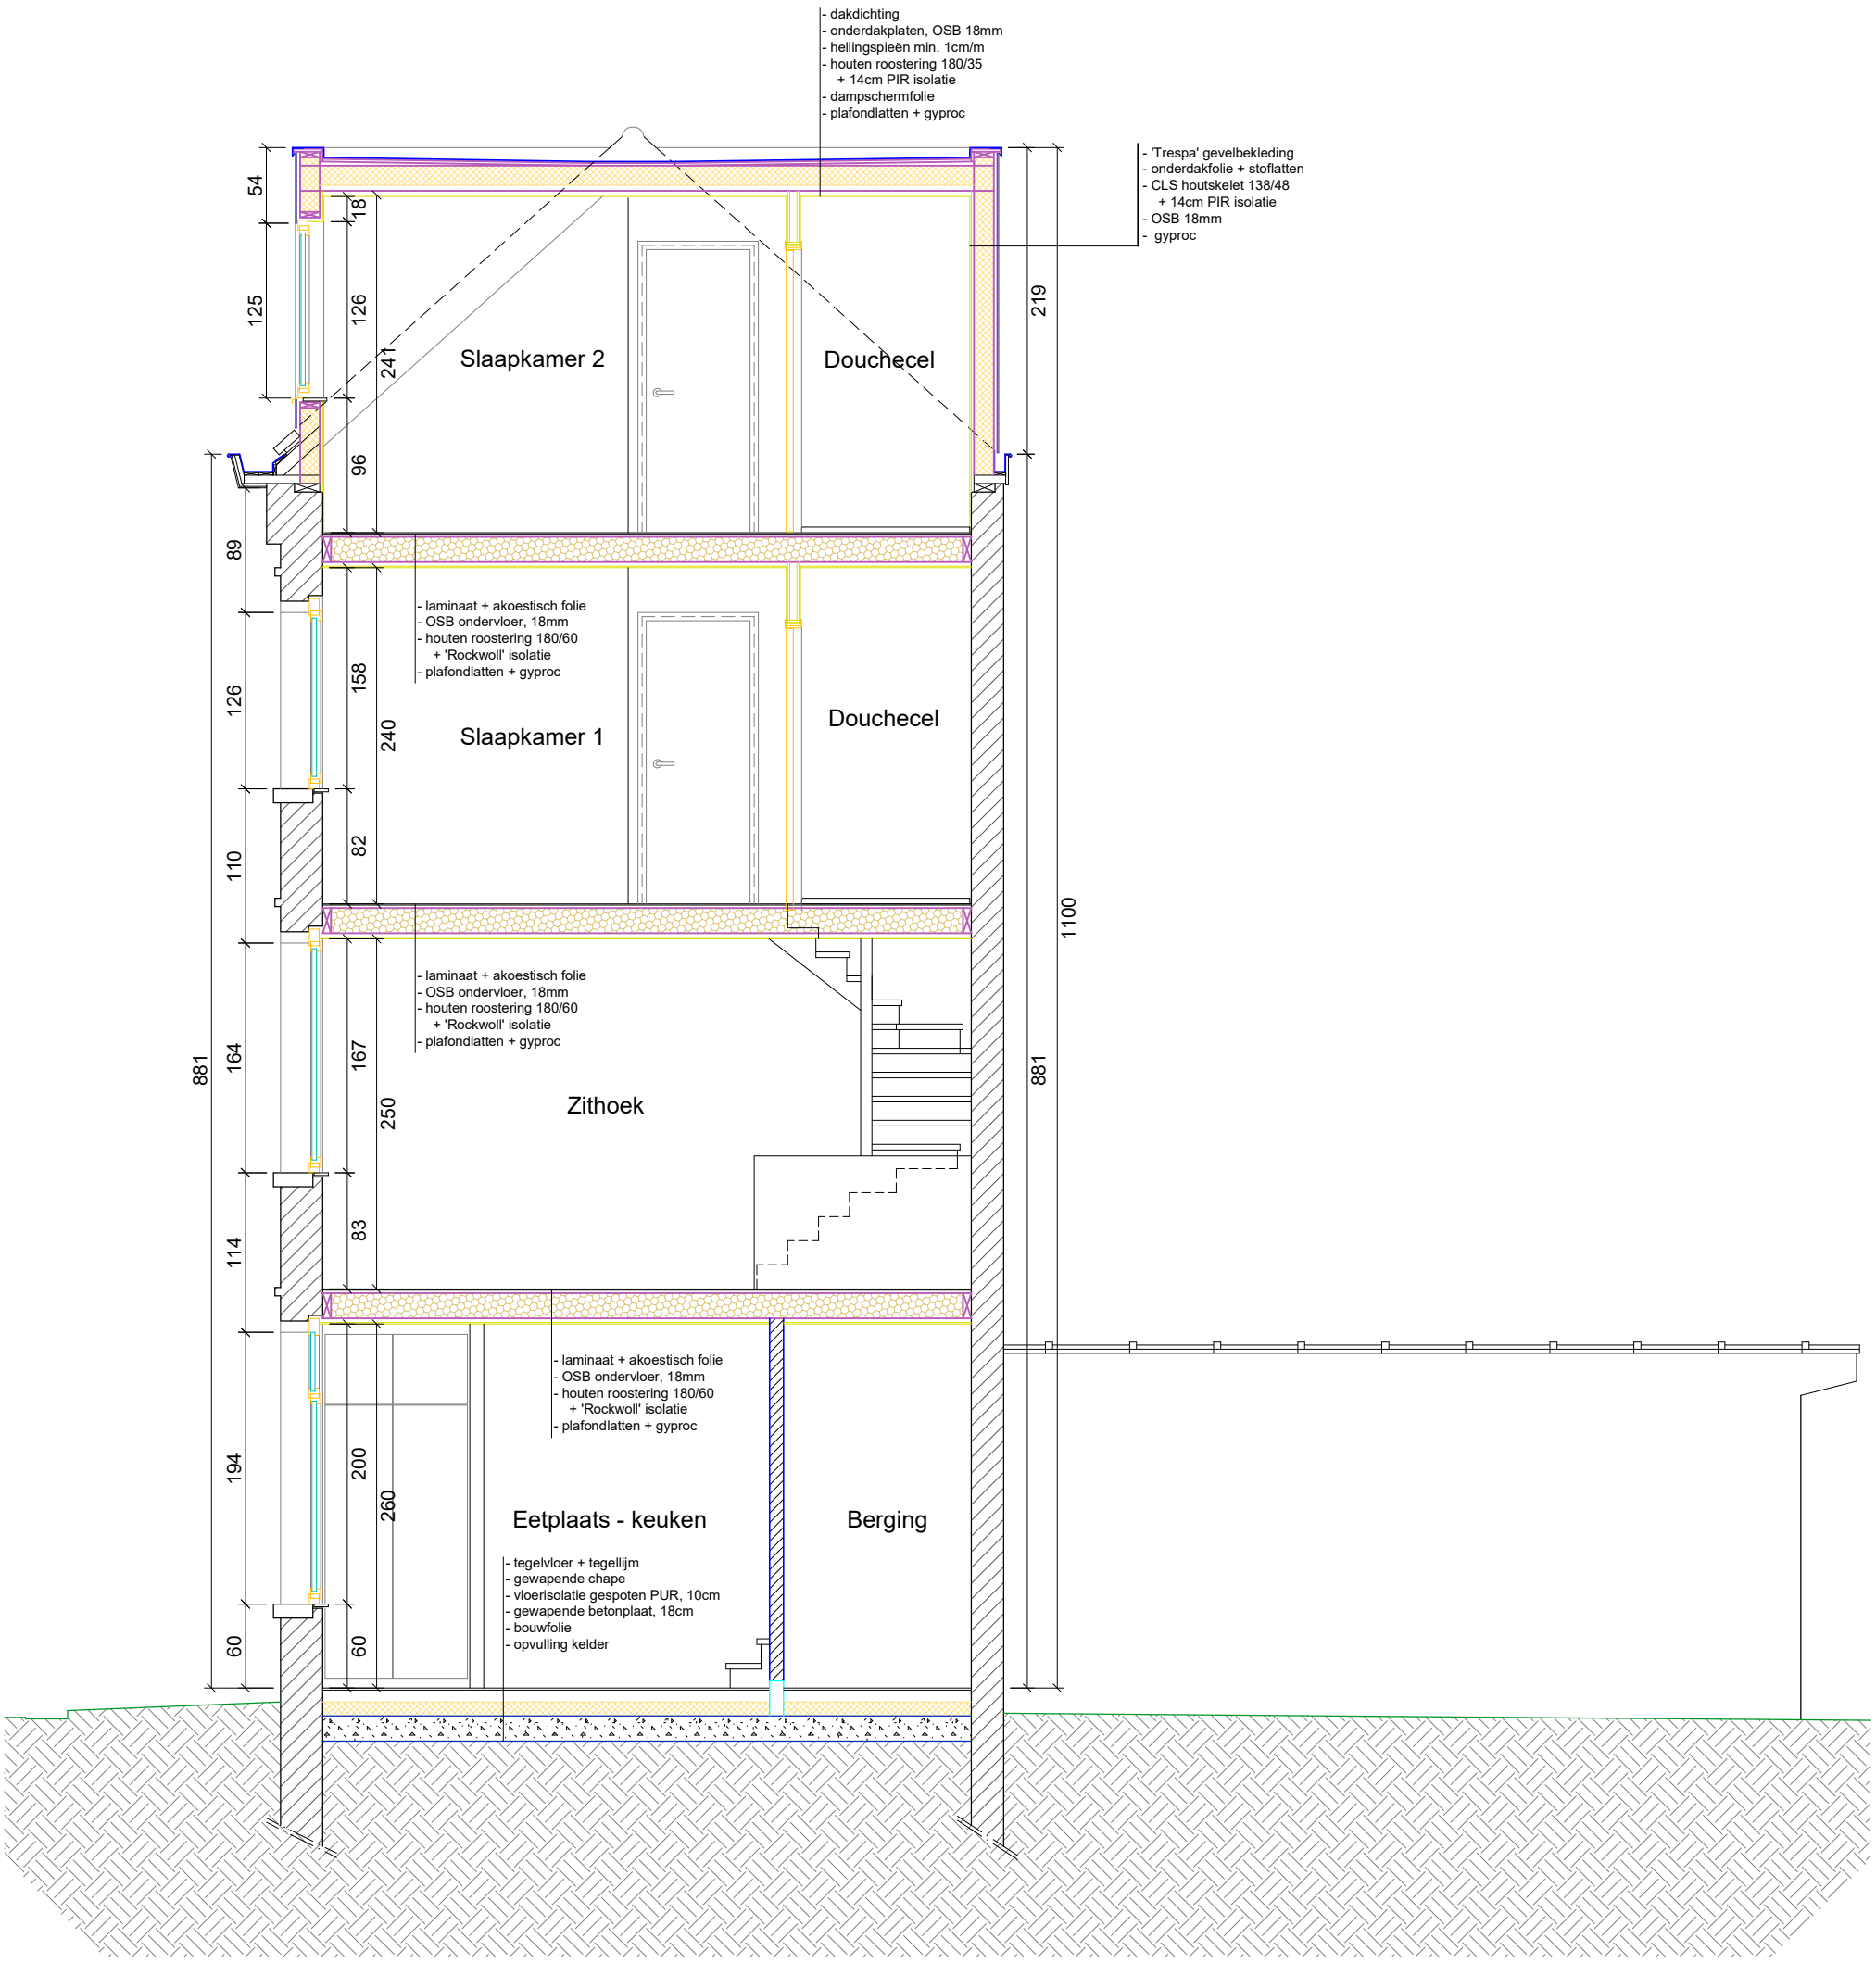


NIEUWE TOESTAND
Langsdoorsnede

0m 1m 2m 3m
SCHAAL 1:50

A3