


**ZIE BIJZONDERE  
VOORWAARDE(N)**

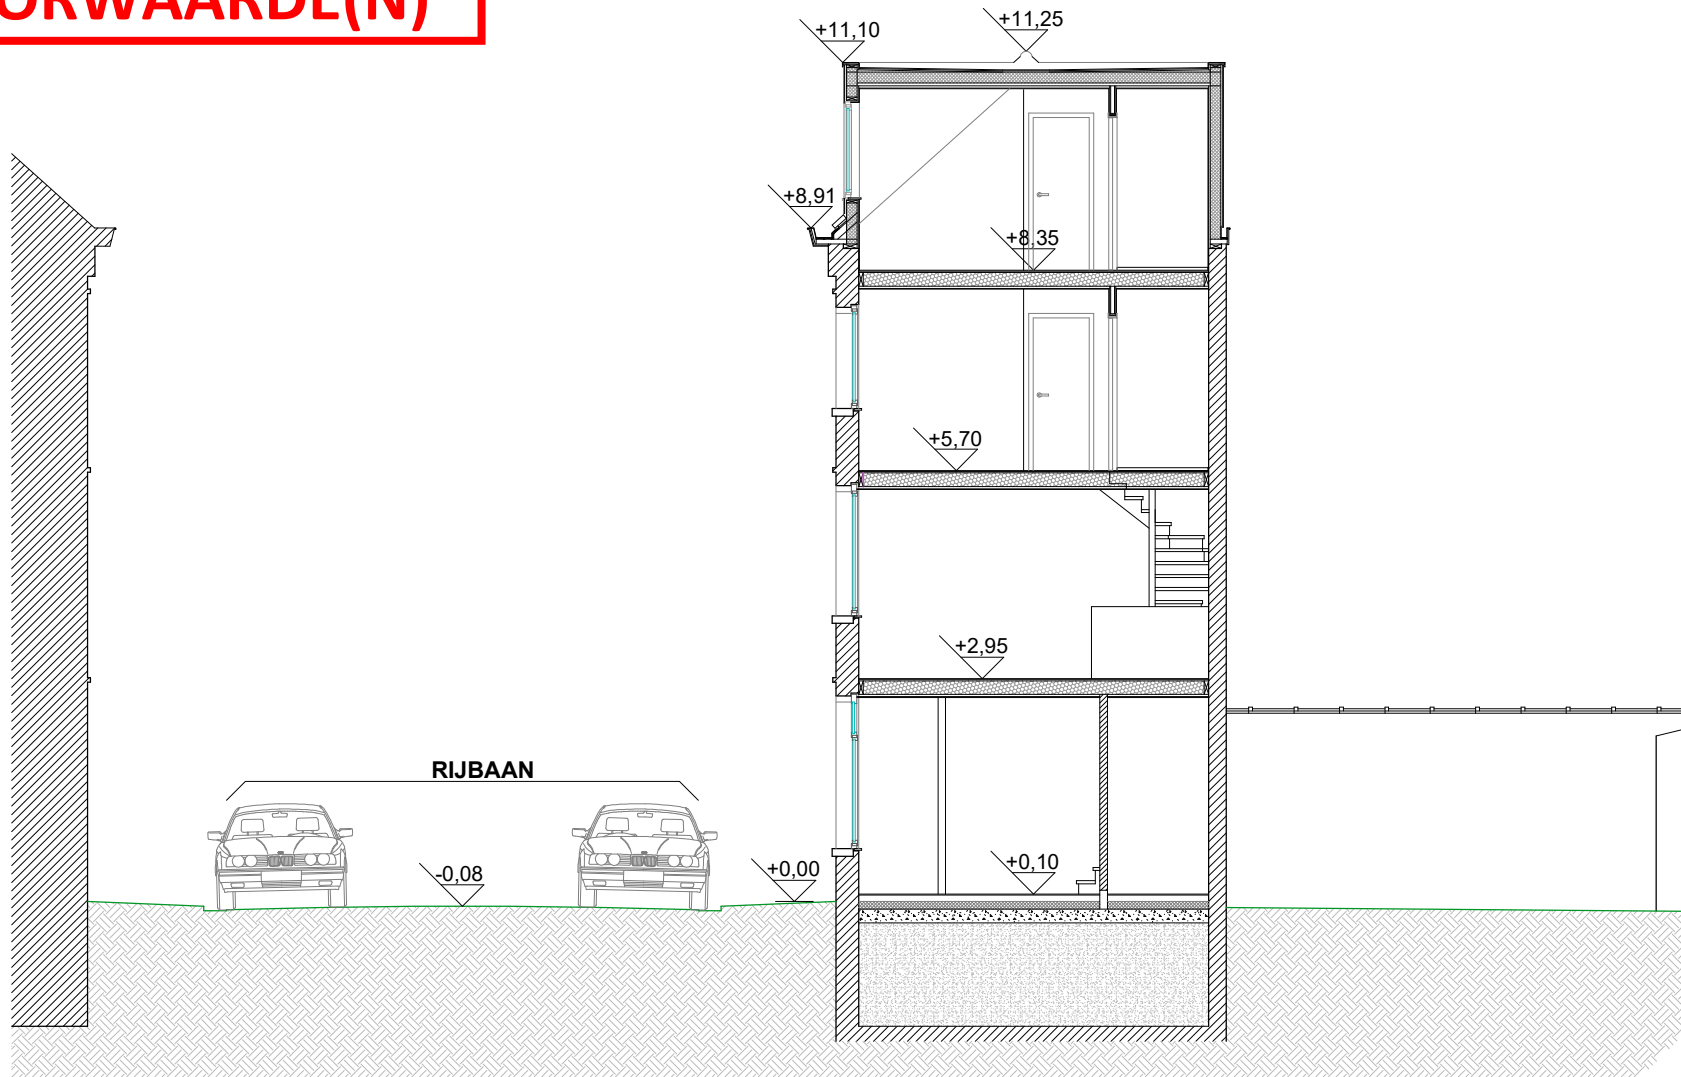

6m  
4m  
2m  
0m

SCHAAL 1:100

NIEUWE TOESTAND  
Terreinprofiel

A4