


**ZIE BIJZONDERE
VOORWAARDE(N)**

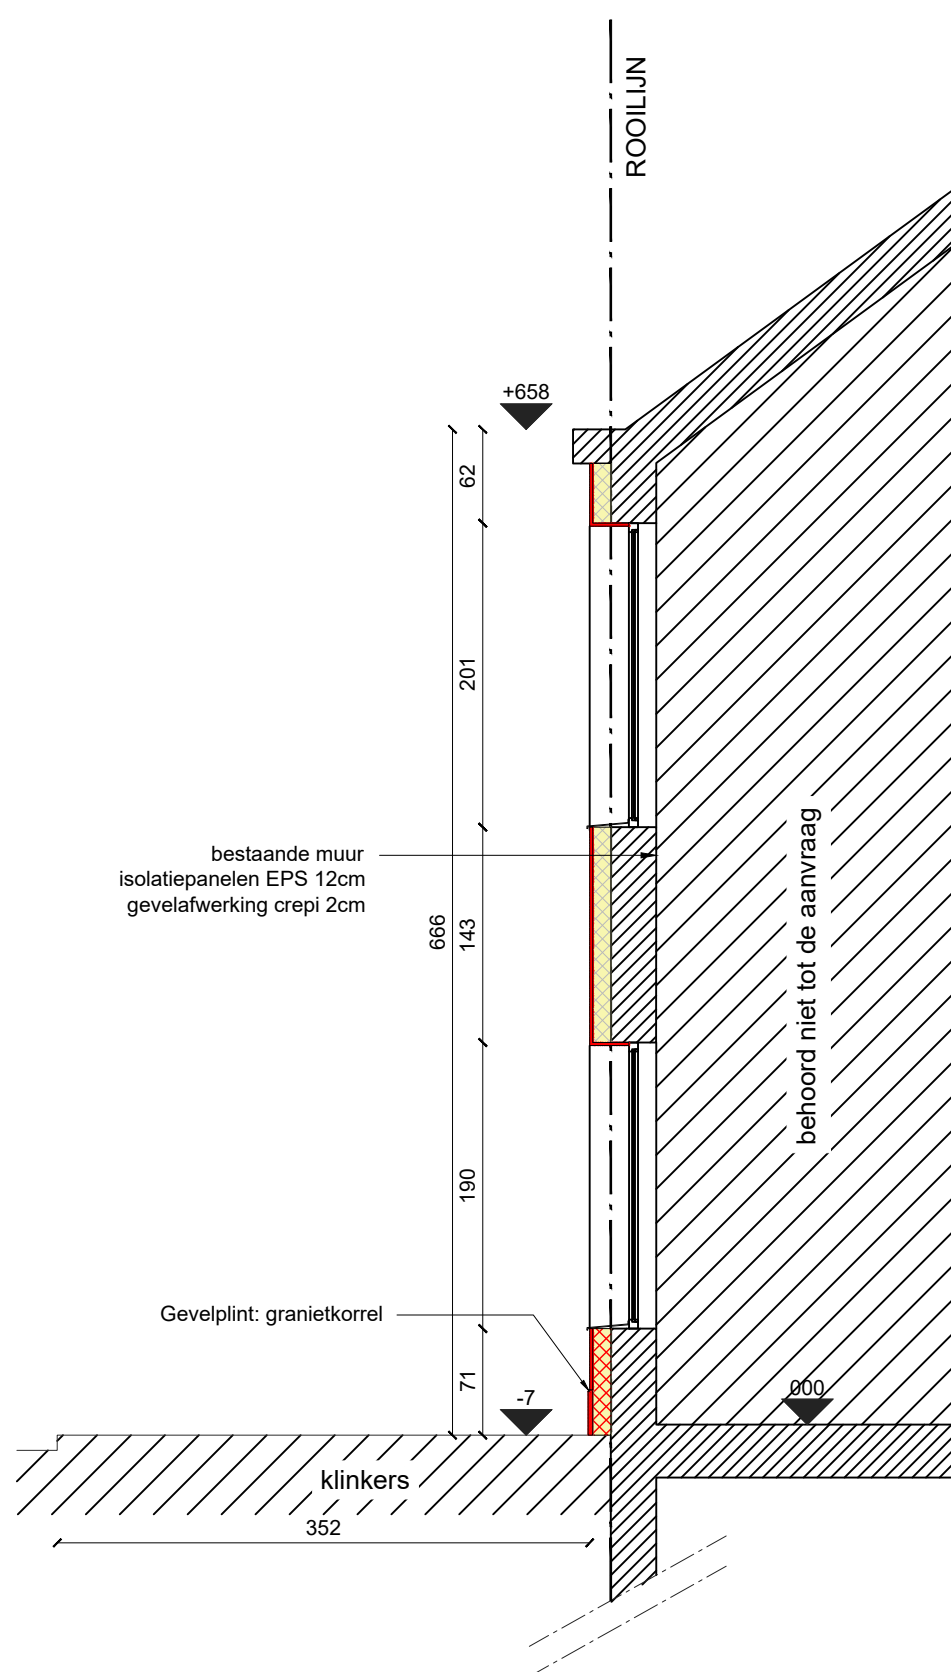

NIEUWE TOESTAND: PRINCIPESNEDE C-C
schaal 1:50

