


**ZIE BIJZONDERE  
VOORWAARDE(N)**

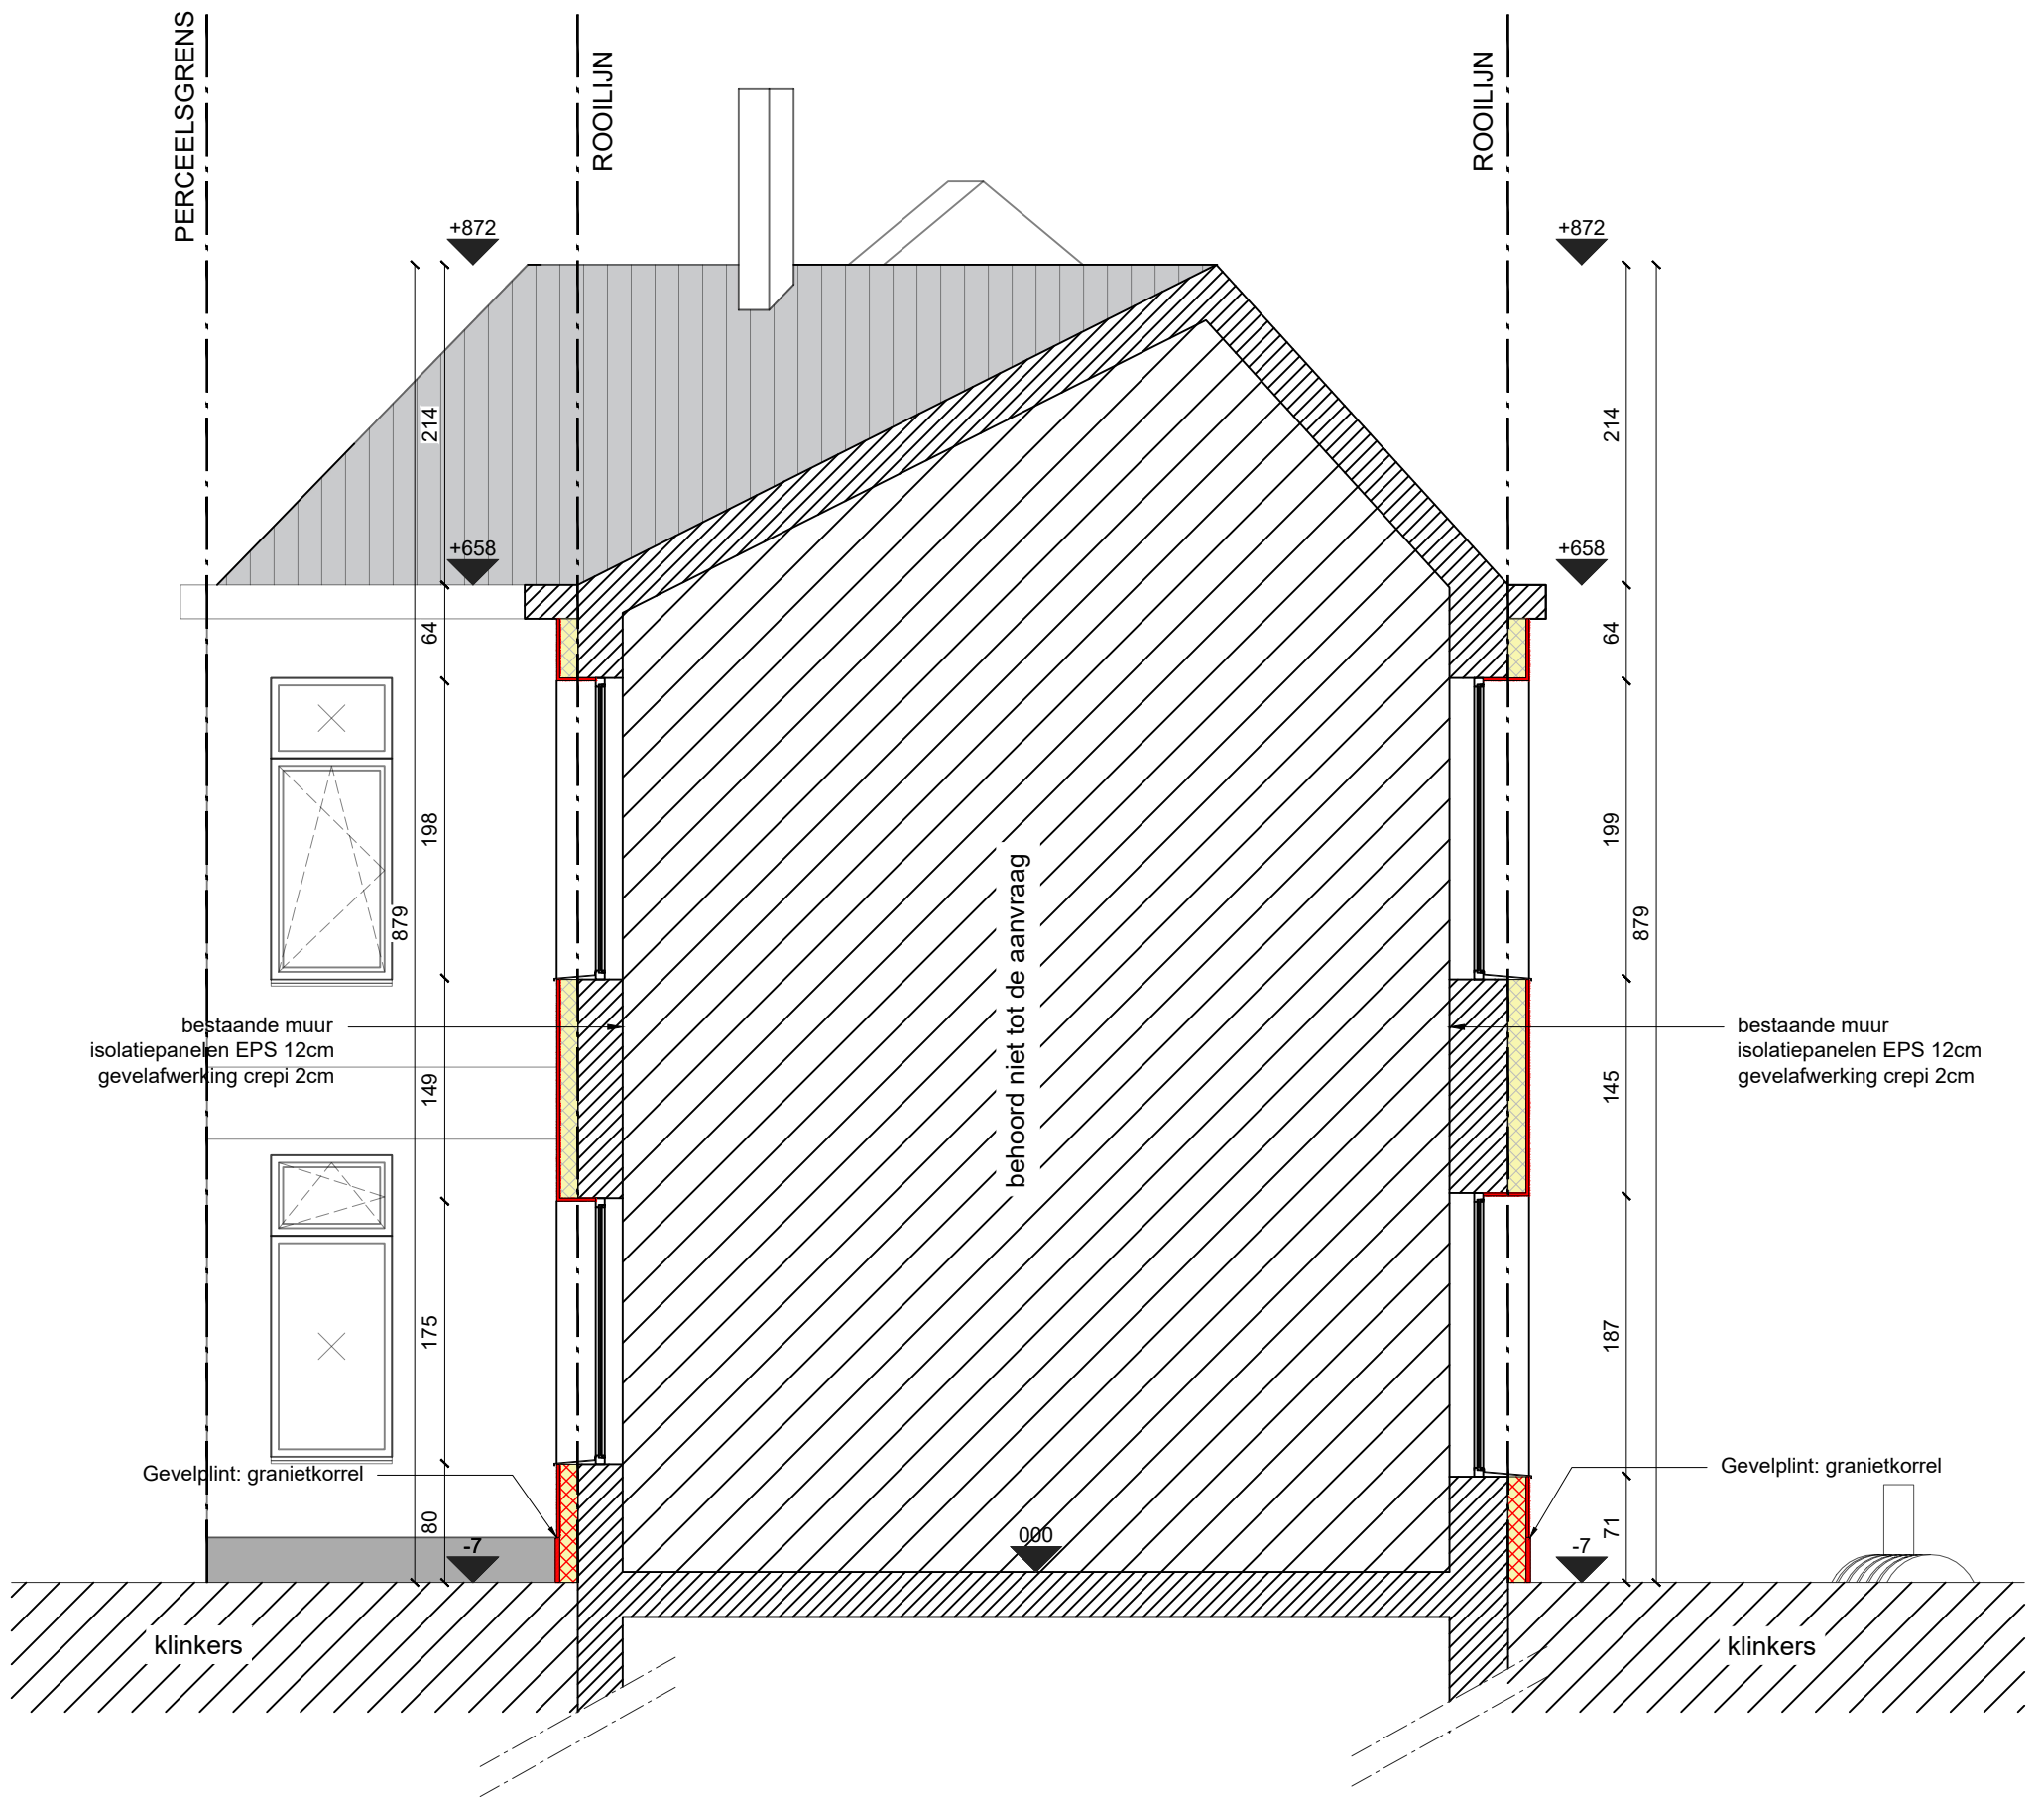

**NIEUWE TOESTAND: PRINCIPESNEDE D-D**  
schaal 1:50

