


ZIE BIJZONDERE
VOORWAARDE(N)



VERHARDINGEN					CONSTRUCTIES			PERCEEL	
Nr.	type	Materiaal	waterdoorlatend	Opp.(m ²)	letter	type	Opp.(m ²)	Totale Opp. (m ²)	59,99
					Ⓐ	woning	48,03	% verhard	0%
					Ⓑ	woning	15,08	% bebouwd	105%
Totaal verhardingen(m ²)					Totaal constructies(m ²)			63,11	

NIEUWE TOESTAND: INPLANTING
schaal 1:200

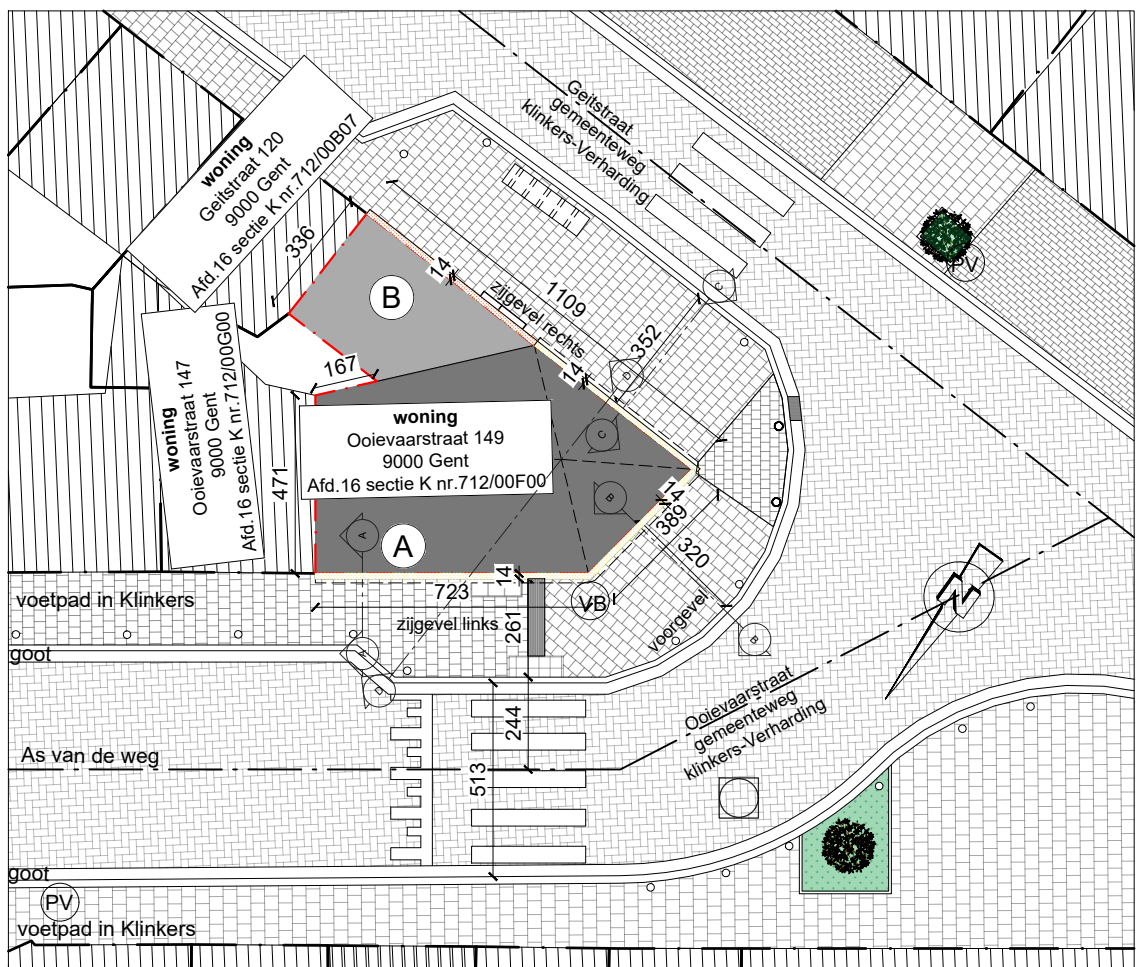